
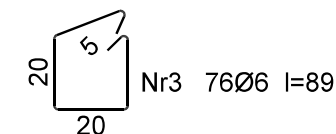
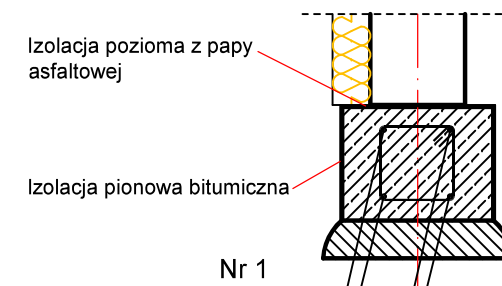


Wykaz zbrojenia

Nr preta	Średnica [mm]	Długość [cm]	Liczba [szt.]	Długość całkowita [m]		
				SI3SY-b	18G2-b	
2	12	2650	4	106,0	106,00	
3	6	89	76	67,7	67,72	
Długość całkowita wg średnic				[m]	173,7	173,72
Masa 1mb preta				[kg/mb]	0,222	0,888
Masa prełów wg średnic				[kg]	15,1	94,2
Masa prełów wg gatunków stali				[kg]	15,1	94,2
Masa całkowita				[kg]	110	110

UWAGA: Długość preta jest długością obliczoną na podstawie wymiarów w osi preta (metoda B wg PN-EN ISO 3766:2006)

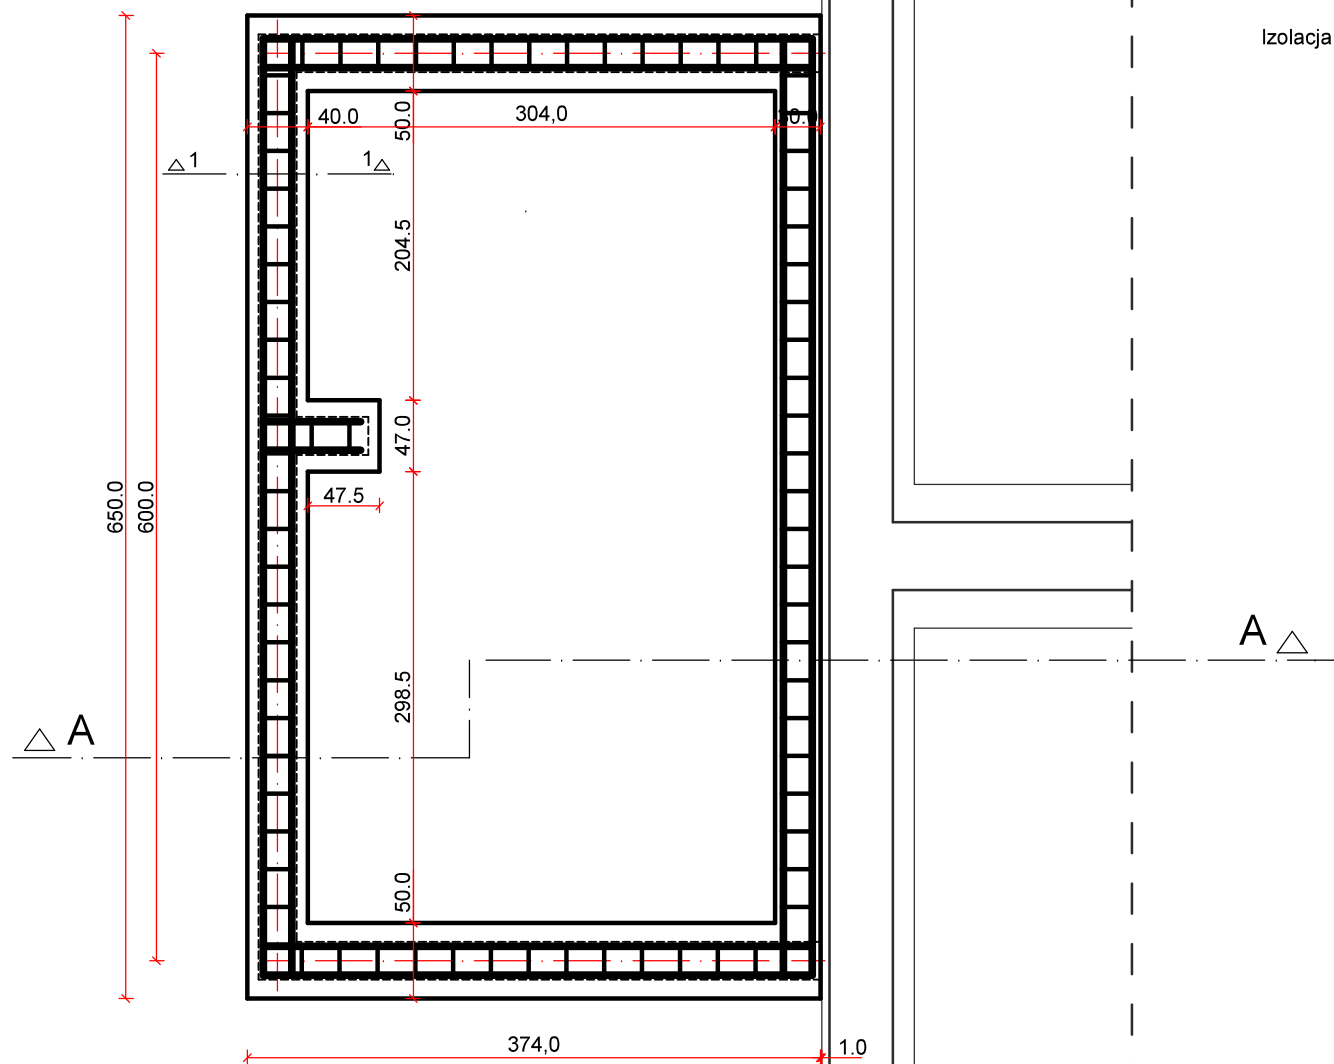

Zamawiający:  
**Samodzielny Publiczny Zakład Opieki Zdrowotnej  
 Wojewódzka Stacja Pogotowia Ratunkowego  
 i Transportu Sanitarnego w Płocku**  
 09-400 Płock, ul. Gwardii Ludowej 5

Obiekt:  
**Rozbudowa budynku Pogotowia Ratunkowego  
 o pomieszczenie węzła cieplnego.**  
 Płock, ul. Strzelecka 3 (dz. nr 9-218/97)

Nazwa rysunku:  
**Rzut ław fundamentowych**

Imię i Nazwisko	Nr ewidencyjny uprawnień	Podpis
Projektant: Mgr inż. Michał Żochowski	MAZ/0320/POOK/08	

DATA Czerwiec 2016	SKALA 1:50	NR RYS. 10
-----------------------	---------------	---------------

Symbol projektu	PB-17/95/16
-----------------	-------------

**PRACOWNIA PROJEKTOWA  
 MICHAŁ ŻOCHOWSKI**

09-520 Łąck, ul. Gajowa 52 NIP 774-122-29-50 tel. kom. 605 545 287  
 REGON 610992529 e-mail: etasc@op.pl

Niniejszy rysunek jest własnością Pracowni Projektowej M. Żochowski i nie może być bez pisemnej zgody kopiowany, powielany oraz udostępniany stronie trzeciej dla jakichkolwiek innych celów niż opisanych w umowie.