

Płock, dnia 22.09.2010r.

MZD-DT 5548/6343/10

DECYZJA Nr 257/2010

Na podstawie art. 39 ust.3, 3a, 4, 5 ustawy z dnia 21 marca 1985 r. o drogach publicznych (j.t. Dz. U. z 2007 r. Nr 19, poz. 115 ze zm.), art. 104 ustawy z dnia 14 czerwca 1960 r. – Kodeks postępowania administracyjnego (j.t. Dz. U. z 2000 r. Nr 98, poz. 1071 ze zm.), po rozpatrzeniu wniosku złożonego przez: Pana Piotra Brzeskiego, ul. M. Reja 23, 09-400 Płock działającego z pełnomocnictwa Wojewódzkiej Stacji Pogotowia Ratunkowego i Transportu Sanitarnego w Płocku, 09-400 Płock, ul. Gwardii Ludowej 5, z dnia 13.09.2010r., działając z upoważnienia Prezydenta Miasta Płocka

zezwałam

Wojewódzkiej Stacji Pogotowia Ratunkowego i Transportu Sanitarnego w Płocku na lokalizację w pasie drogowym ulicy Przemysłowej w Płocku – dz. nr ewid 507 urządzenia niezwiązanego z potrzebami zarządzania drogami lub potrzebami ruchu drogowego – przyłączy: wodociągowe, telefoniczne, zgodnie z załącznikiem graficznym, pod następującymi warunkami:

1. Inwestor przed rozpoczęciem robót budowlanych zobowiązany jest do:

a) uzyskania pozwolenia na budowę lub zgłoszenia budowy albo wykonywania robót budowlanych,
b) uzgodnienia z zarządcą drogi, przed uzyskaniem pozwolenia na budowę, projektu budowlanego obiektu lub urządzenia.

c) uzyskanie zezwolenia zarządcy drogi na zajęcie pasa drogowego dotyczącego prowadzenia robót w pasie drogowym lub na umieszczenie w nim obiektu lub urządzenia.

2. Dokumentację techniczną należy opracować zgodnie z ustawą z dnia 21 marca 1985r. o drogach publicznych (Dz. U. z 2007r. Nr 19, poz. 115 ze zm.) oraz Rozporządzeniem Ministra Transportu i Gospodarki Morskiej z dnia 02 marca 1999r. w sprawie warunków technicznych jakim powinny odpowiadać drogi publiczne i ich usytuowanie (Dz.U. z 1999r. Nr 43 poz. 430).

3. Jeżeli budowa, przebudowa lub remont drogi wymaga przełożenia urządzenia, koszt tego przełożenia ponosi jego właściciel, zgodnie z art. 39 ust. 5 ustawy o drogach publicznych.

4. Utrzymanie urządzenia należy do jego posiadacza, zgodnie z art. 39 ust. 4 ustawy o drogach publicznych.

5. Prace prowadzić w okresie od 1 marca do 30 listopada.

6. Prace prowadzić bez naruszania konstrukcji jezdni.

7. Wszystkie elementy, które podlegają likwidacji należy usunąć z pasa drogowego.

8. Realizacja i koszty budowy powyższej inwestycji, w tym usunięcie powstałych kolizji w trakcie prowadzenia robót, należą do inwestora. W przypadku naruszenia praw osób trzecich, spowodowania awarii urządzeń obcych w trakcie prowadzenia robót, wypadków lub kolizji, skutki ponosić będzie umieszczający w/w urządzenie.

9. Zarządca drogi zastrzega sobie możliwość zmiany warunków decyzji, a także jej wygaśnięcia w trybie art. 162 kpa ze szczególnie ważnych powodów, nie dających się przewidzieć w chwili wydania niniejszej decyzji, bez prawa do odszkodowania, a także w przypadku nie dopełnienia przez stronę warunków zawartych w niniejszej decyzji.

10. Zezwolenie na lokalizację urządzenia w pasie drogowym wygasa, jeżeli w ciągu 2 lat od jego wydania, urządzenie nie zostało wybudowane.

UZASADNIENIE

W dniu 13.09.2010r. Pan Brzeski Piotr, ul. M. Reja 23, 09-400 Płock działający z pełnomocnictwa Wojewódzkiej Stacji Pogotowia Ratunkowego i Transportu Sanitarnego w Płocku, 09-400 Płock, ul. Gwardii Ludowej 5 złożył w siedzibie organu I instancji wniosek o wyrażenie zgody na lokalizację przyłącza wodociągowego i telefonicznego.

Organ I instancji po wnikliwym przeanalizowaniu sprawy postanowił zezwolić na zlokalizowanie w pasie drogowym ulicy Przemysłowej w Płocku – dz. nr ewid 507 urządzenia niezwiązanego z potrzebami zarządzania drogami lub potrzebami ruchu drogowego – przyłączy: wodociągowe, telefoniczne, zgodnie z załącznikiem graficznym.

O tym co może znajdować się w pasie decyduje zarządca drogi, który przy wydawaniu zezwoleń musi jednak kierować się przede wszystkim obowiązującymi przepisami oraz wykonywaniem nałożonych na niego obowiązków, do których między innymi zalicza się bezpieczeństwo ruchu i pieszych oraz wykorzystywać posiadaną wiedzę i praktykę w zarządzaniu drogami.

Art. 39 ust. 1 pkt 1 (zasada ochrony pasa drogowego) ustawy o drogach publicznych wskazuje: „w szczególności zabrania się w pasie drogowym lokalizacji obiektów budowlanych, umieszczenia urządzeń, przedmiotów i materiałów niezwiązanych z potrzebami zarządzania drogami lub potrzebami ruchu drogowego”.

Wyjątek stanowi zapis ust. 3 cyt. przepisu, zgodnie z którym „w szczególnie uzasadnionych przypadkach lokalizowanie w pasie drogowym obiektów budowlanych lub urządzeń niezwiązanych z potrzebami zarządzania drogami lub potrzebami ruchu drogowego może nastąpić wyłącznie za zezwoleniem właściwego zarządcy drogi, wydawanym w drodze decyzji administracyjnej”.

Z przywołanych przepisów wynika jednoznacznie, iż ustawodawca w celu ochrony pasa drogowego przeznaczonego do ruchu lub postoju pojazdów oraz do ruchu pieszych, wprowadził zakaz lokalizowania w nim w/w urządzeń i obiektów. Warunkiem odstępstwa od tego zakazu jest wystąpienie w konkretnej sprawie szczególnie uzasadnionego przypadku. Udzielenie zatem zezwolenia powinno mieć charakter wyjątkowy. Ten sam art. ust. 3a, mówi, iż: „**w decyzji, o której mowa w ust. 3, określa się w szczególności: rodzaj inwestycji, sposób, miejsce i warunki jej umieszczenia w pasie drogowym**”. Jednocześnie więc wynika z przywołanych przepisów, iż organ I instancji zgodnie z przywołaną zasadą wręcz ma obowiązek określenia warunków umieszczenia danego urządzenia w pasie drogowym.


Według organu I instancji w niniejszej sprawie zachodzą przesłanki określone w art. 39 ust. 3 ustawy o drogach publicznych uzasadniające wyrażenie zgody na zlokalizowanie w pasie drogowym ulicy Przemysłowej w Płocku – dz. nr ewid 507 urządzenia niezwiązanego z potrzebami zarządzania drogami lub potrzebami ruchu drogowego – przyłączy: wodociągowe, telefoniczne, zgodnie z załącznikiem graficznym.

Nakłada się na Inwestora obowiązek dopełnienia warunków niniejszej decyzji pod rygorem zastosowania art. 162 k.p.a.

Biorąc powyższe pod uwagę należało orzec jak na wstępie.

POUCZENIE

Od decyzji służy stronie prawo wniesienia odwołania do Samorządowego Kolegium Odwoławczego w Płocku za pośrednictwem Dyrektora Miejskiego Zarządu Dróg w Płocku w terminie 14 dni od dnia jej doręczenia.

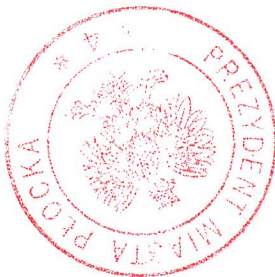

Z up. Prezydenta Miasta Płocka
mgr inż. Miłogozata Witczewska
Miłogozata Witczewska
DYREKTOR
Miejskiego Zarządu Dróg w Płocku

Otrzymują:

1. Brzeski Piotr, ul. M. Reja 23, 09-400 Płock – 1 egz.
2. MZD DT a/a – 1 egz.

Przedsiębiorstwo Usług Geodezyjnych
 inż. Andrzej Kozicki
 09-402 Płock ul. Obrońców Płocka 11/3
 tel/fax 2668924 kom. 0601 31 45 27

woj. mazowieckie
 m. Płock
 ul. Gwardii Ludowej
 mapy 14d, 22b

MAPA DO CELÓW PROJEKTOWYCH

SKALA 1: 500

Nie wyklucza się istnienia w terenie
 urządzeń podziemnych, nie wykazanych
 na mapie, które nie zostały zgłoszone
 do inwentaryzacji przed zasypaniem.

Geodeta Uprawniony
 inż. Andrzej Kozicki
 Nr upr. 2063

LEGENDA:



granice opracowania

97/2

granice nieruchomości



budynki istniejące



część rozbudowywana



budynek przeznaczony do
 częściowego remontu i przebudowy



nieużytkowane szambo i pochylnia
 przeznaczone do rozbiórki



wejście



wjazdy



nowa trasa linii kabł.
 linia telefoniczna - do przebudowy
 (w ramach odrębnego opracowania)



kanalizacja sanitarna - przebudowa
 likwidacja



nowa trasa kanalizacji



projektowany fragment ciepłociągu




projektowane przyłącze
 wodociągowe




projektowany kabel ziemny
 do nowego skrzydła



kanalizacja deszczowa

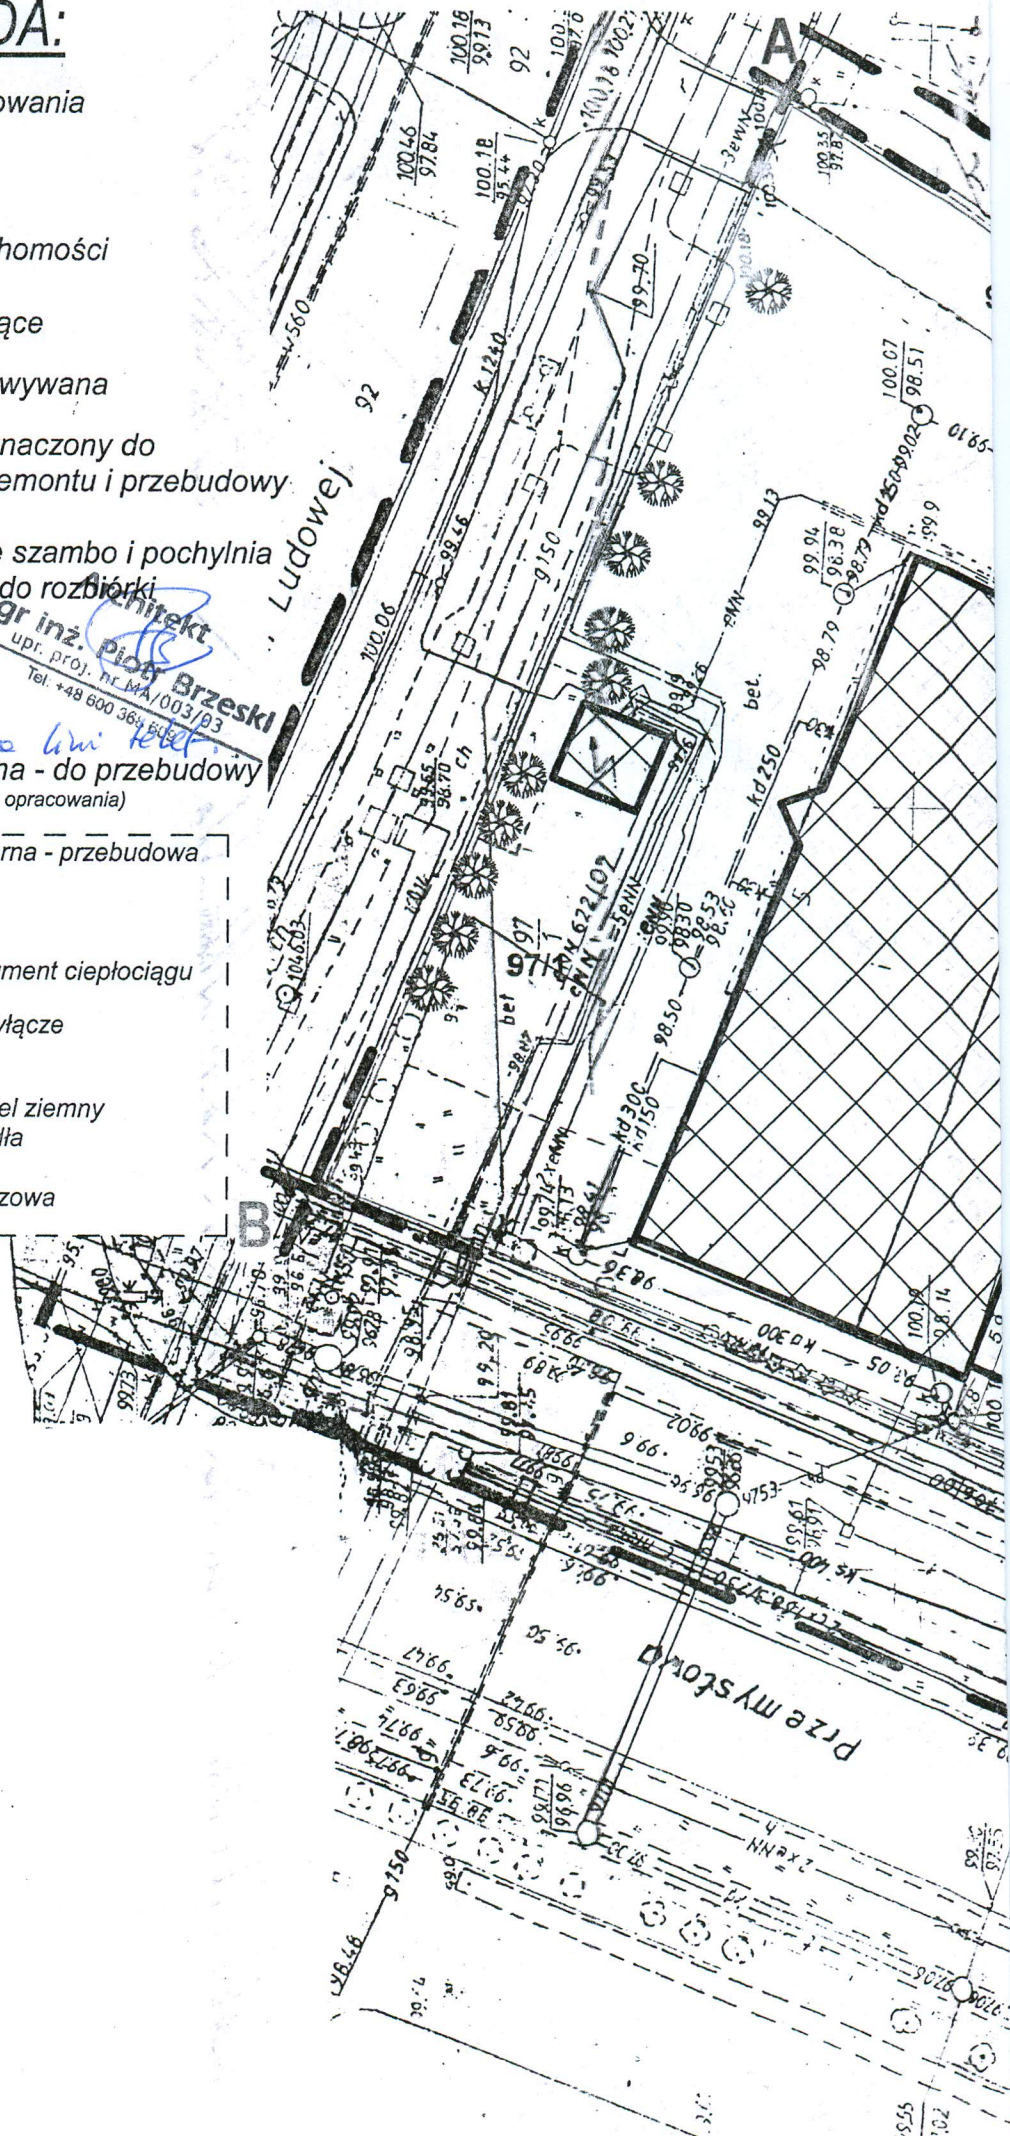

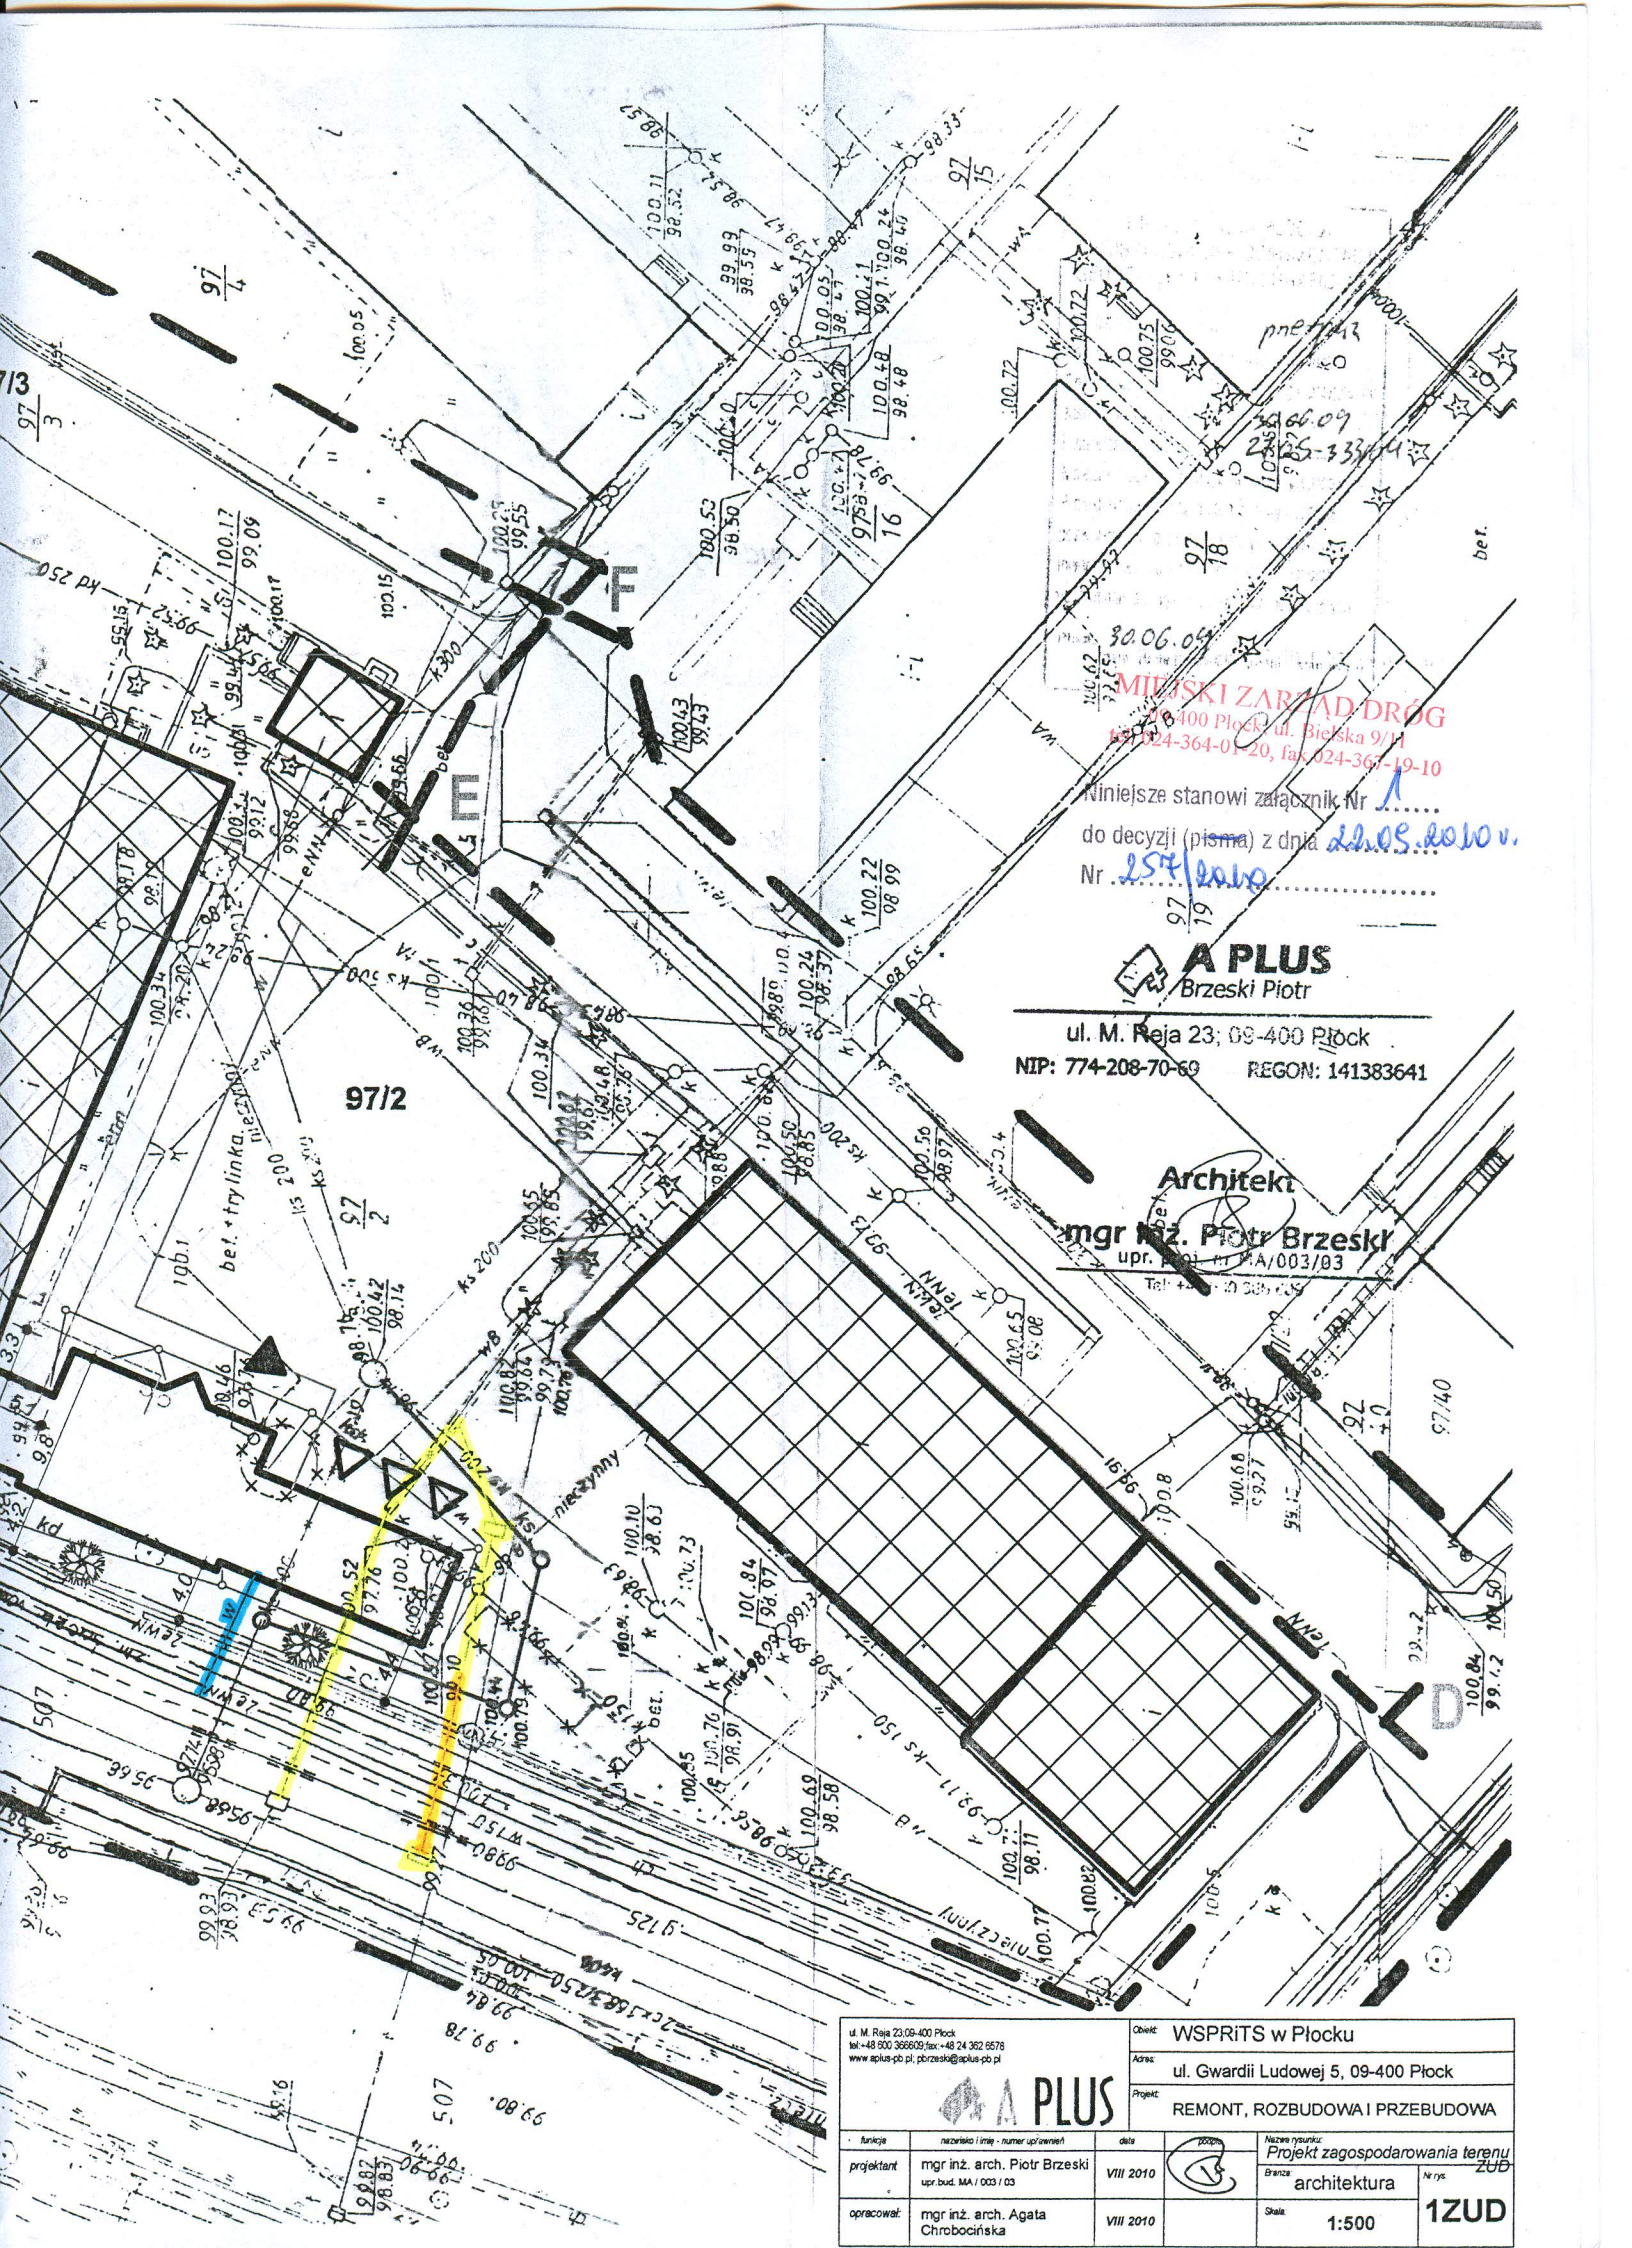

MIEJSKI ZARZĄD DRÓG
 100 Płock, ul. Bielska 9/1
 67 024-364-0120, fax 024-365-19-10

Niniejsze stanowi załącznik Nr 1
 do decyzji (pisma) z dnia 22.05.2010 r.
 Nr 257/10/10

A PLUS
 Brzeski Piotr

ul. M. Reja 23; 09-400 Płock
 NIP: 774-208-70-69 REGON: 141383641

Architekt
mgr inż. Piotr Brzeski
 upr. projekt. MA/003/03
 Tel. 67 024 365 000

ul. M. Reja 23 09-400 Płock
 tel. +48 600 366609 fax. +48 24 362 6676
 www.aplus-po.pl, pbrzeski@aplus-po.pl

Objekt: WSPRITS w Płocku
 Adres: ul. Gwardii Ludowej 5, 09-400 Płock
 Projekt: REMONT, ROZBUDOWA I PRZEBUDOWA

funkcja	nazwisko i imię - numer uprawnień	data	zawieszka	Nazwa rysunku:
projektant	mgr inż. arch. Piotr Brzeski upr. bud. MA / 003 / 03	VIII 2010		Projekt zagospodarowania terenu
opracował	mgr inż. arch. Agata Chrobocińska	VIII 2010		architektura
				Skala: 1:500
				1ZUD