










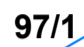


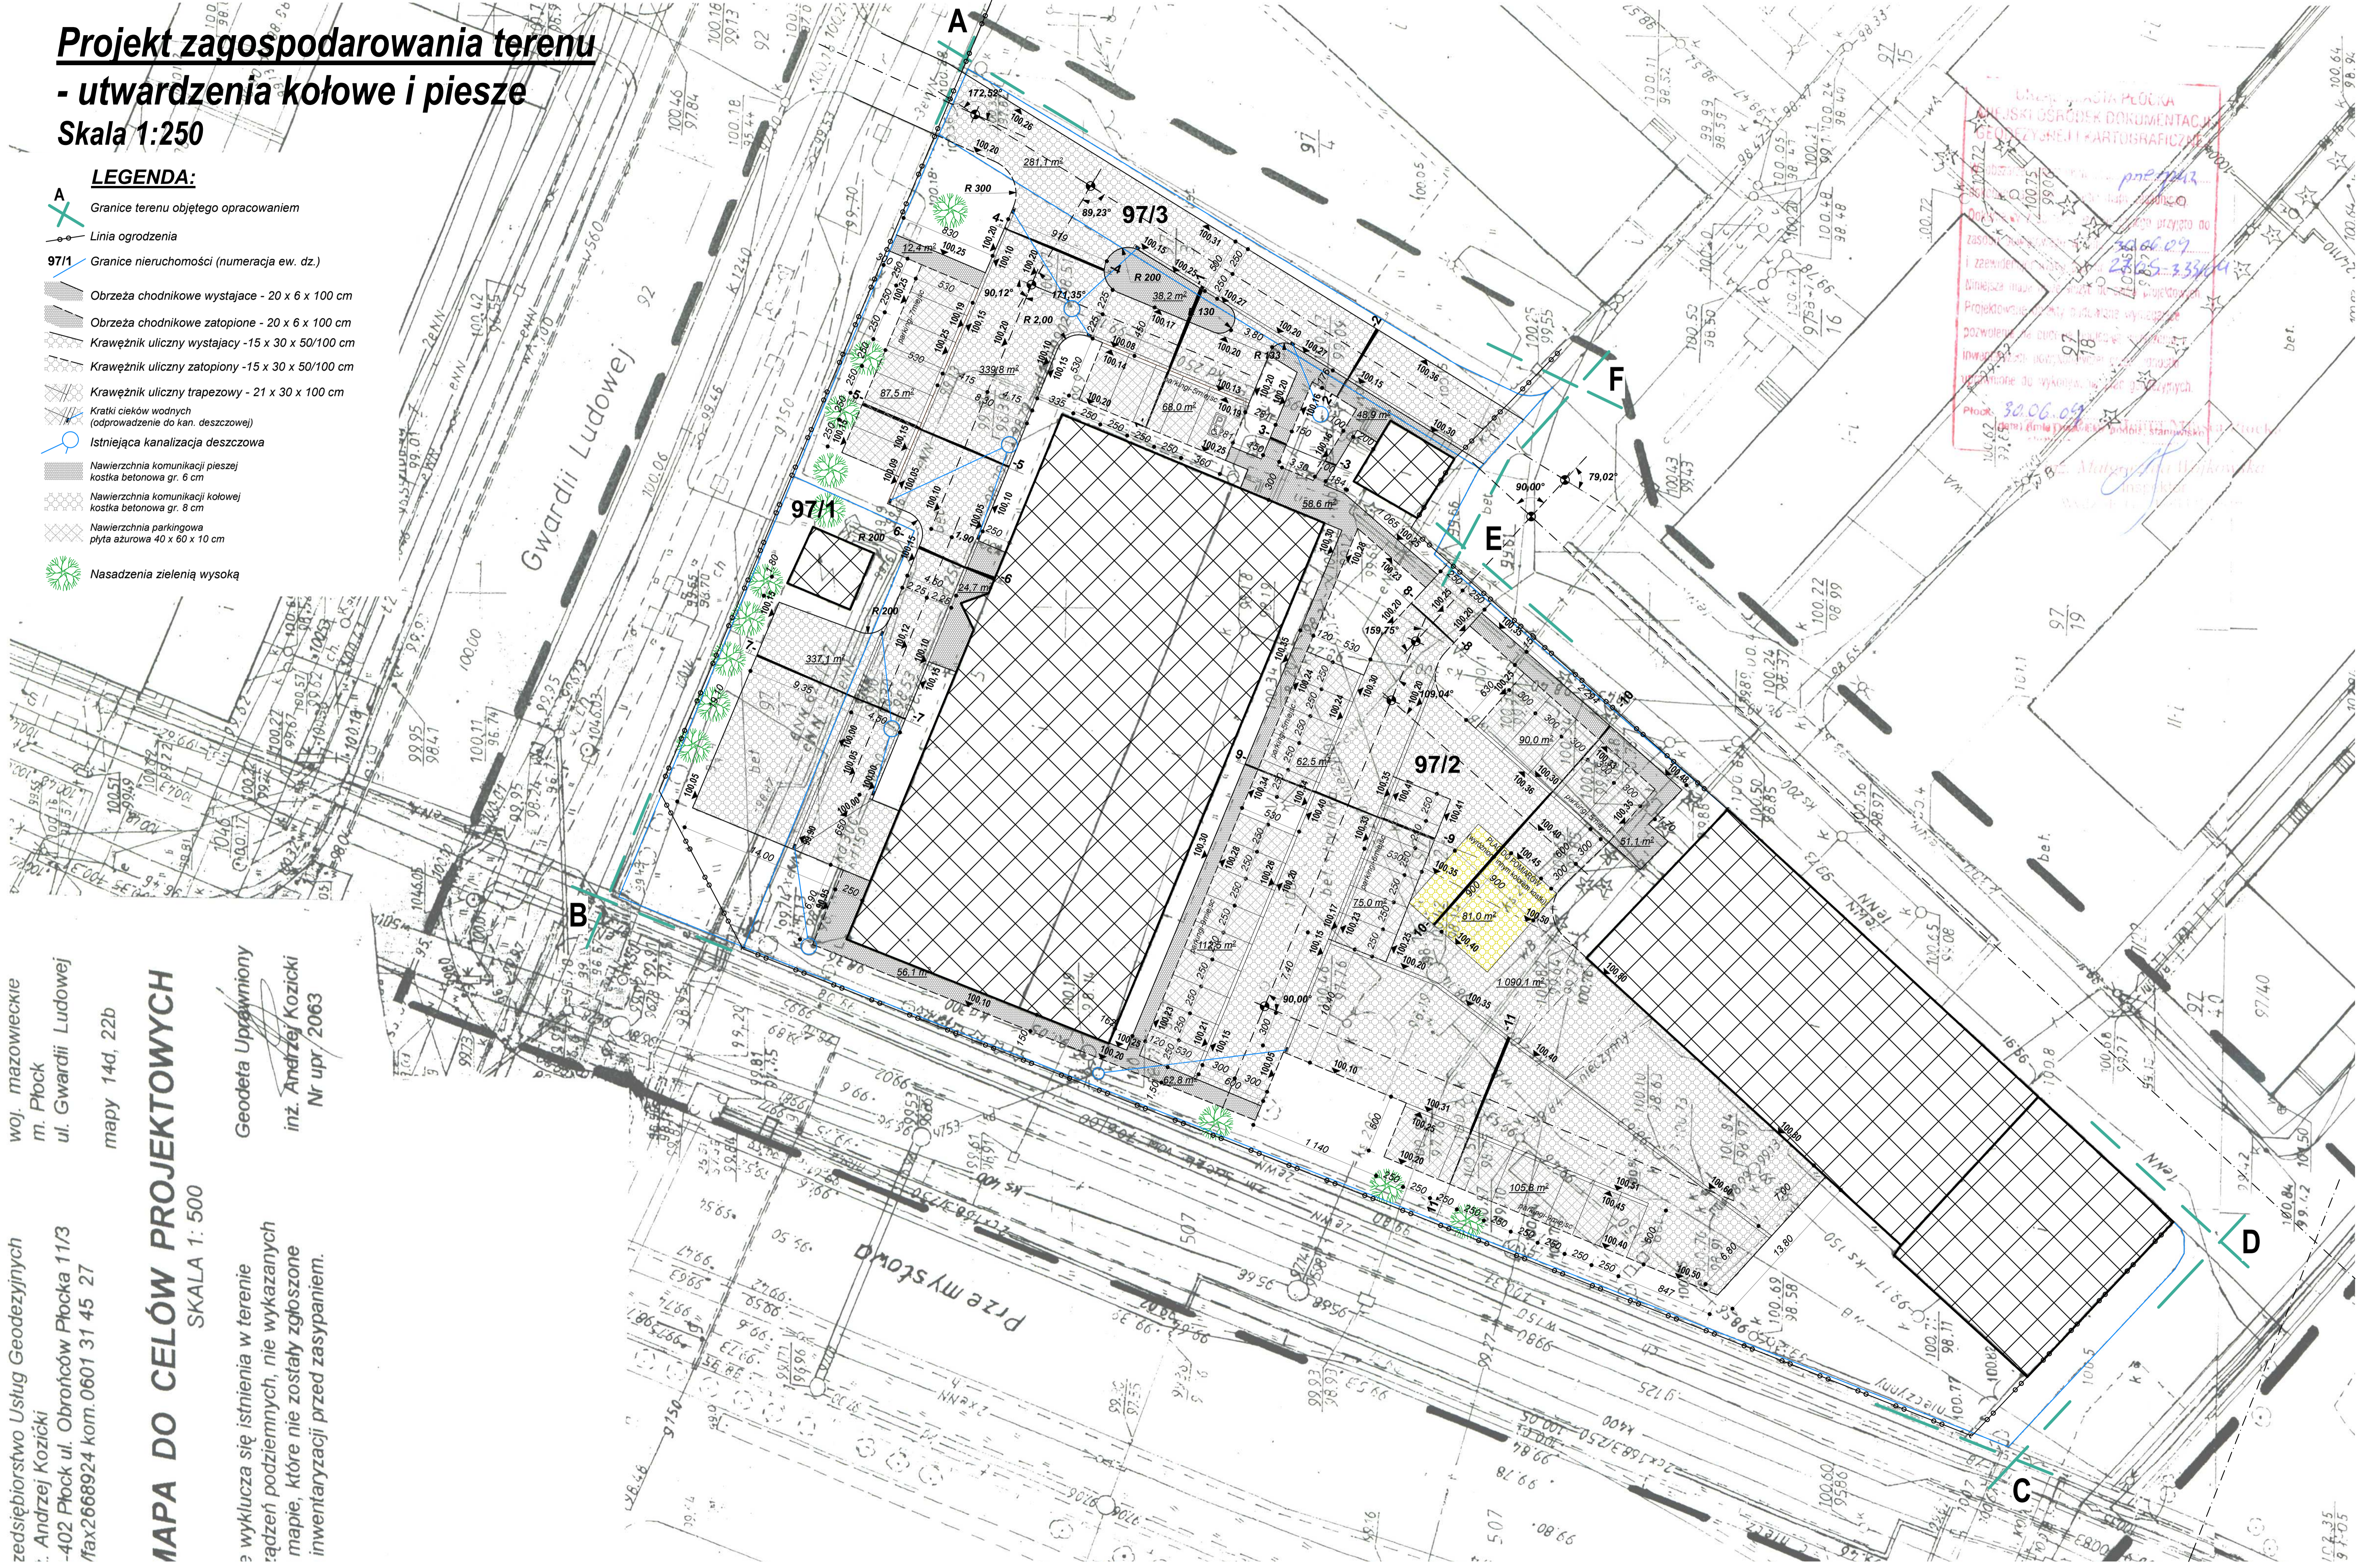


# Projekt zagospodarowania terenu - utwardzenia kołowe i pieszze Skala 1:250

## LEGENDA:

-  Granice terenu objętego opracowaniem
-  Linia ogrodzenia
-  971/ Granice nieruchomości (numeracja ew. dz.)
-  Obrzeża chodnikowe wystające - 20 x 6 x 100 cm
-  Obrzeża chodnikowe zatopione - 20 x 6 x 100 cm
-  Krawężnik uliczny wystający - 15 x 30 x 50/100 cm
-  Krawężnik uliczny zatopiony - 15 x 30 x 50/100 cm
-  Krawężnik uliczny trapezowy - 21 x 30 x 100 cm
-  Kratki cieków wodnych (odprowadzenie do kan. deszczowej)
-  Istniejąca kanalizacja deszczowa
-  Nawierzchnia komunikacji pieszej kostka betonowa gr. 6 cm
-  Nawierzchnia komunikacji kołowej kostka betonowa gr. 8 cm
-  Nawierzchnia parkingowa płyta azurowa 40 x 60 x 10 cm
-  Nasadzenia zielenią wysoką



woj. mazowieckie  
m. Płock  
ul. Gwardii Ludowej  
mapy 14d, 22b

Geodeta Uprawniony  
inż. Andrzej Kozicki  
Nr upr/ 2063

z przedsiębiorstwo Usług Geodezyjnych  
inż. Andrzej Kozicki  
-402 Płock ul. Obróńców Płocka 11/3  
/fax 2668924 kom.0601 31 45 27

**MAPA DO CELÓW PROJEKTOWYCH**  
SKALA 1: 500

Wyklucza się istnienia w terenie  
rążeń podziemnych, nie wykazanych  
mapie, które nie zostały zgłoszone  
inwentaryzacji przed zasypaniem.

utwardzenia kołowe i pieszze

Skala 1:250

|  |  |  |  |
|--|--|--|--|
| I PLUS                                 |  | Stacja Pogotowia Ratunkowego<br>ul. Gwardii Ludowej 5, Płock |  |
| Utworzenie kołowej i pieszce           |  | z zagospodarowaniem  |  |
| projektant mgr inż. arch. Piotr Brożek |  | mgr inż. arch. Piotr Brożek                                  |  |
| wykonawca arch. KUBA                   |  | mgr inż. arch. Piotr Brożek                                  |  |
| data 2020                              |  | data 2020  |  |
| skala 1:250                            |  | skala 1:250  |  |
| A-01                                   |  | A-01   |  |