


Rozdzielnica RWC

Obudowa: Rozdzielnica RN65 IP65 Lok: pomieszczenie węzła CO

Moc zainstalowana $P_i=2,8kW$, moc szczytowa $P_s=1,8kW$

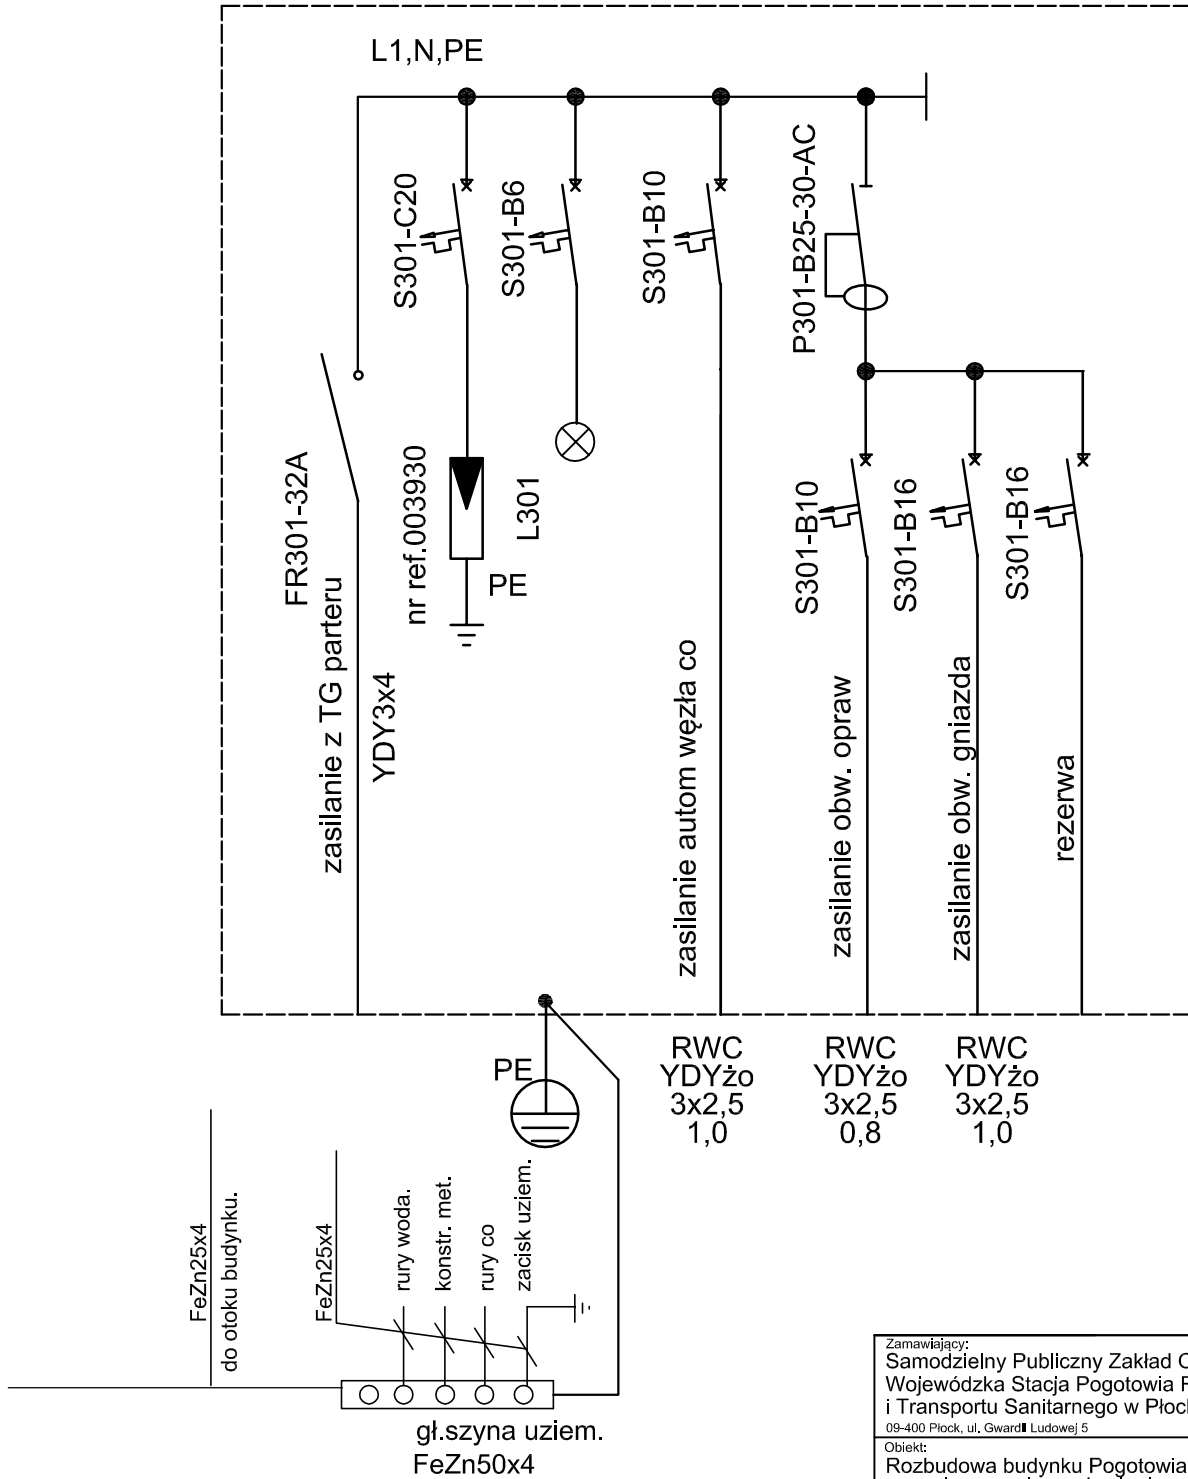

UKŁAD OCHRONNY TN-C-S

Zamawiający: Samodzielny Publiczny Zakład Opieki Zdrowotnej Wojewódzka Stacja Pogotowia Ratunkowego i Transportu Sanitarnego w Płocku 09-400 Płock, ul. Gwardii Ludowej 5		
Obiekt: Rozbudowa budynku Pogotowia Ratunkowego o pomieszczenie węzła ciepłego. Płock, ul. Strzelecka 3 (dz. nr 9-218/97)		
Nazwa rysunku: Węzeł ciepły - schemat ideowy		
Imię i Nazwisko	Nr uprawnień	Podpis
Projektant: Jadwiga Stasiak	29/89	
DATA Czerwiec 2016	SKALA	NR RYS. 2
Symbol projektu		
PRACOWNIA PROJEKTOWA MICHAŁ ŻOCHOWSKI		
Niniejszy rysunek jest własnością Pracowni Projektowej M. Żochowski i nie może być bez pisemnej zgody kopiowany, powielany oraz udostępniany stronie trzeciej dla jakichkolwiek innych celów niż opisanych w umowie.		
09-520 Łąck, ul. Gajowa 52		Str.