


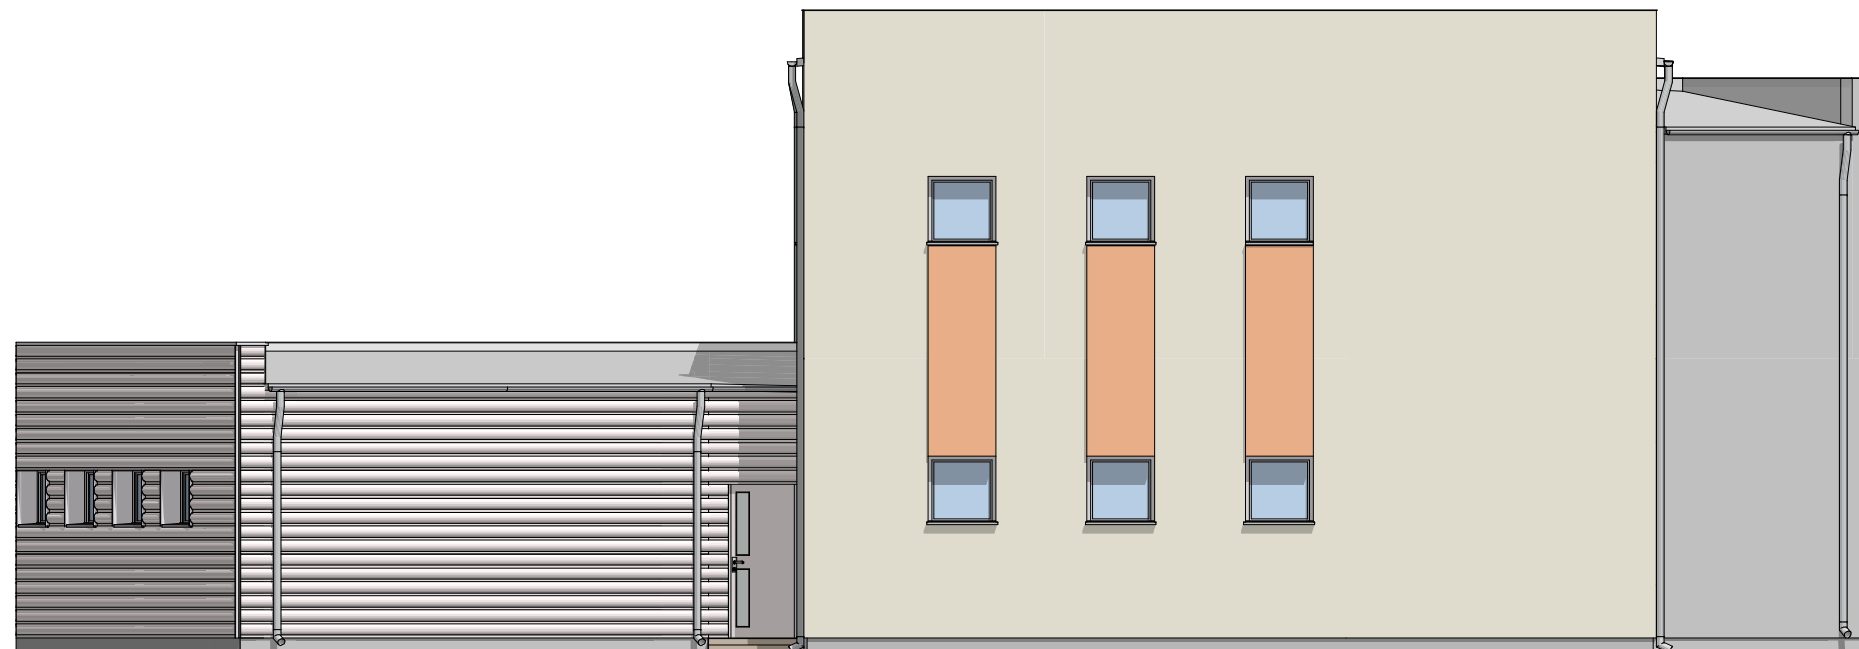

**ELEWACJA PÓŁNOCNA**

**1:100**



**ELEWACJA POŁUDNIOWA**

**1:100**

ul. M. Reja 23/39-400 Płock tel. +48 600 368609/fax. +48 24 362 6578 www.aplus-pb.pl, pbrzeski@aplus-pb.pl		Obiekt: Stacja Pogotowia Ratunkowego w Wyszoźrodzie		
		Adres: ul. Plocka, 09-450 Wyszoźród		
		Projekt: KONCEPCJA		
funkcja	nazwa i imię - numer uprawnień	data	podpis	Nazwa rysunku: <b>Elewacja Płn. i Płd.</b>
projektant	mgr inż. arch. Piotr Brzeski upr. bud. MA/ 003 / 03	II 2012		branża: architektura
opracował	mgr inż. arch. Agata Młczarek	II 2012		Skala: 1:100
				Nr rys. <b>E.05</b>