


E-03

Elewacja Wsch.

1:100

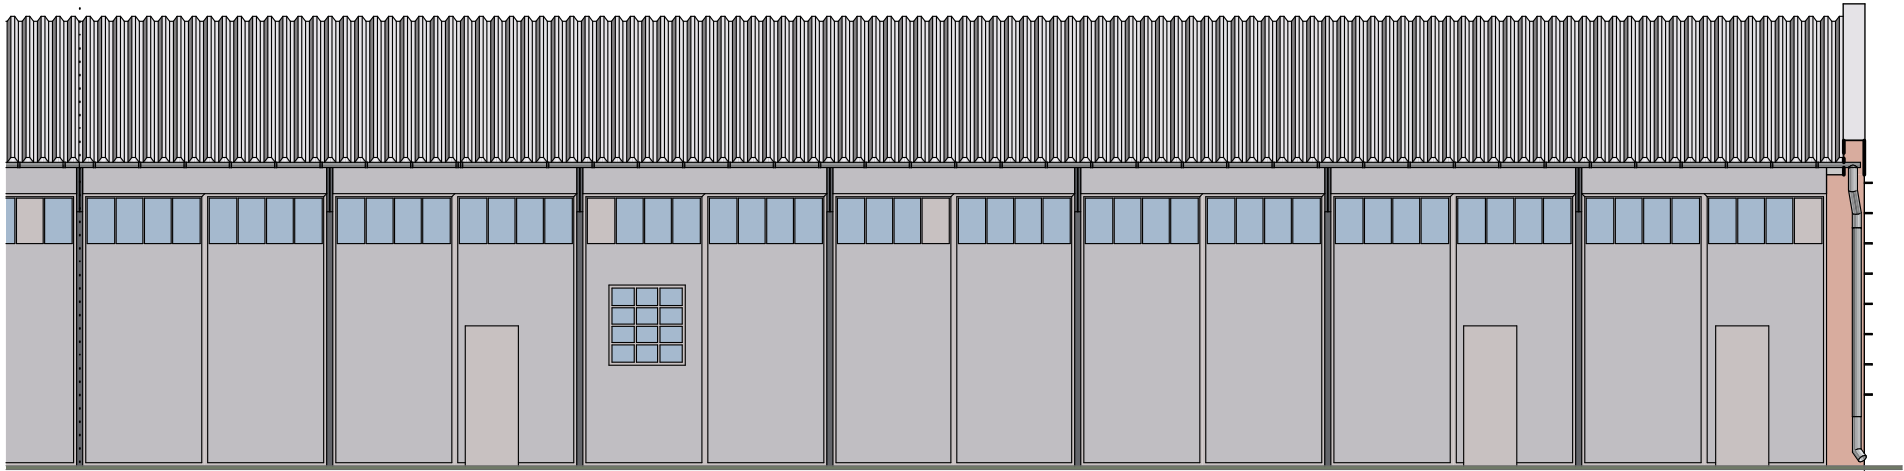

E-01

Elewacja Zach.

1:100

|  |                                   |          |        |   |  |
|--|-----------------------------------|----------|--------|---|--|
| ul. Ossowskiego 3 m 17, 09-410 Płock;<br>tel. 365-6880 ; kom: 600-365-609;<br>e-mail: pbrzeski@pstronet.pl |                                   |          |        | Obiekt: Magazyn                               |  |
| mgr inż. Piotr Brzeski   |                                   |          |        | Adres: Strzeleckiego 3                        |  |
| Projekt: Inwentaryzacja budynku  |                                   |          |        | Nazwa rysunku: Elewacja Zach., Elewacja Wsch. |  |
| funkcja  | nazwisko i imię - numer uprawnień | data     | podpis | Nr rys.                                       |  |
| projektant:  | mgr inż. arch. Piotr Brzeski      | VII 2007 |        | architektura                                  |  |
| opracował:   | Agata Chrobocińska                | VII 2007 |        | Skala: 1:100                                  |  |
|  |                                   |          |        | A.02.5  |  |