



E-01 Elewacja Zach. 1:100

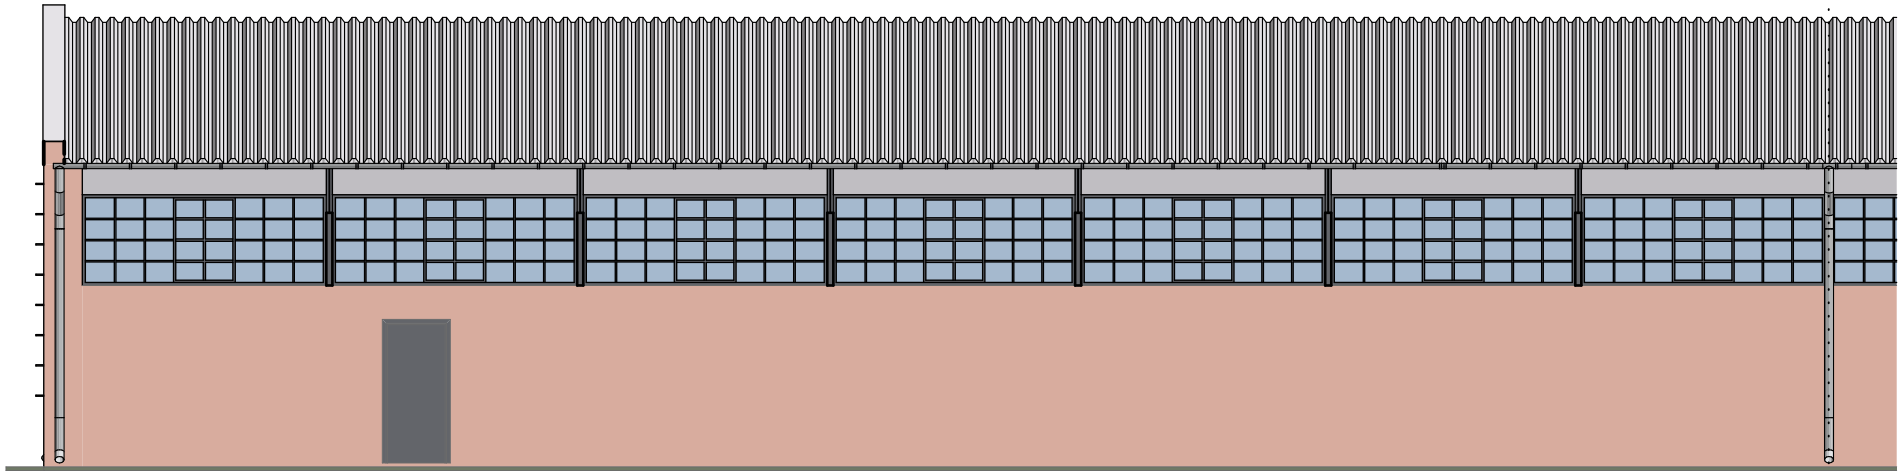

E-03 Elewacja Wsch. 1:100

ul. Ossowskiego 3 m 17, 09-410 Płock; tel. 365-6880 ; kom: 600-365-609; e-mail: pbrzeski@pstronet.pl				Obiekt: Magazyn	
				Adres: Strzeleckiego 3	
				Projekt: Inwentaryzacja budynku	
funkcja	nazwisko i imię - numer uprawnień	data	podpis	Nazwa rysunku: Elewacja Wsch., Elewacja Zach.	
projektant:	mgr inż. arch. Piotr Brzeski upr.bud. MA / 003 / 03	VII 2007		branża: architektura	Nr rys. A.02.4
opracował:	Agata Chrobocińska	VII 2007		Skala: 1:100	