


B - B

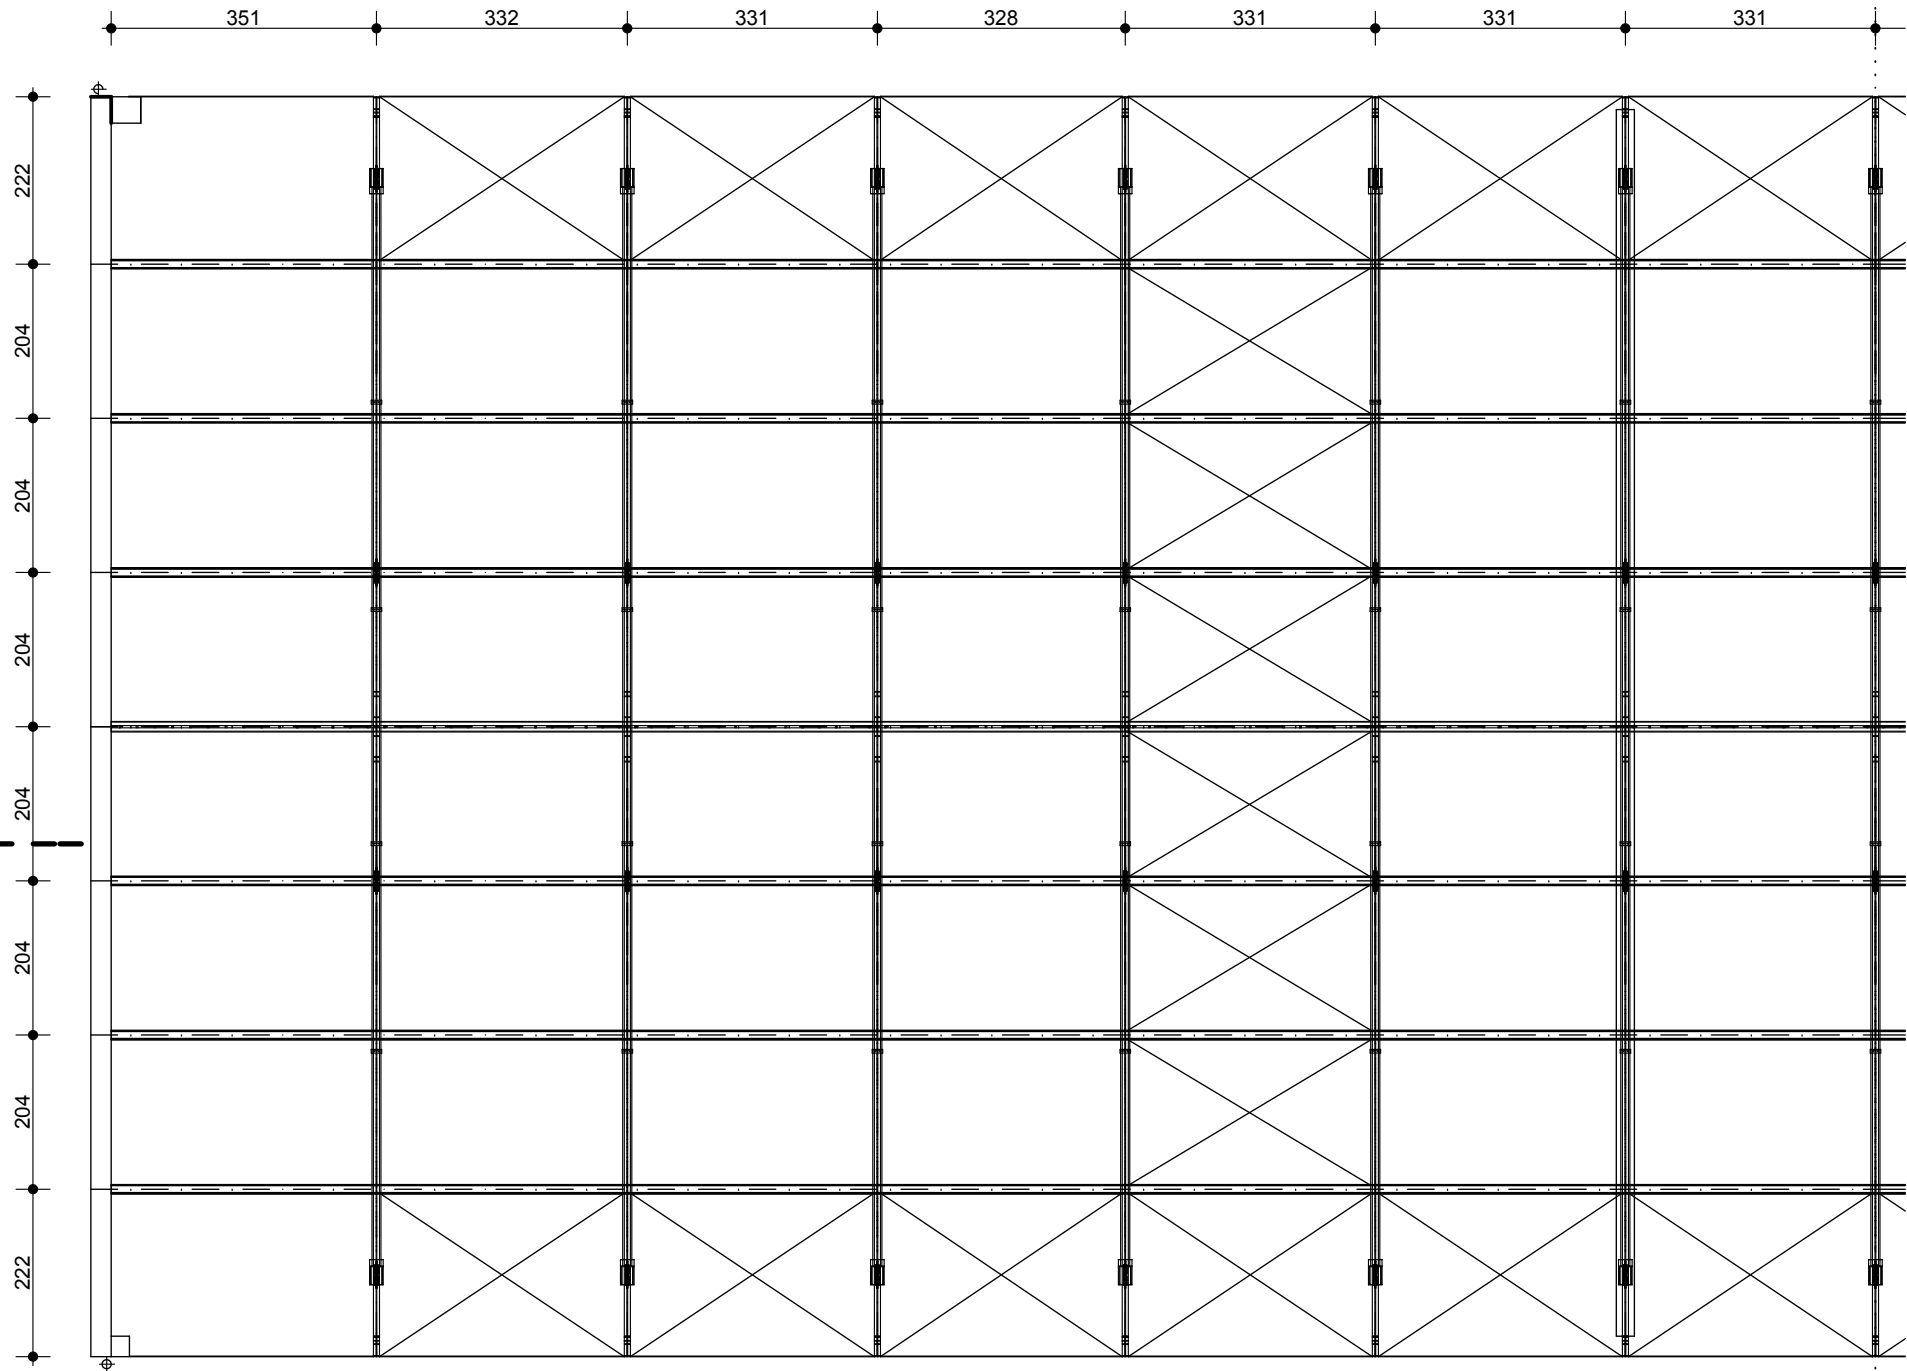

ul. Ossowskiego 3 m 17, 09-410 Płock; tel. 366-6880 ; kom: 600-366-609; e-mail: pbrzeski@pstronet.pl		Obiekt: Magazyn	
mgr inż. Piotr Brzeski		Adres: Strzeleckiego 3	
		Projekt: Inwentaryzacja budynku	
funkcja	nazwisko i imię - numer uprawnień	data	podpis
projektant:	mgr inż. arch. Piotr Brzeski upr.bud. MA / 003 / 03	VII 2007	
opracował:	Agata Chrobocińska	VII 2007	
		Nazwa rysunku: rzut konstrukcji dachu	
		Branda: architektura	
		Skala: 1:100	
		Nr rys. A.01.4	