


B - B

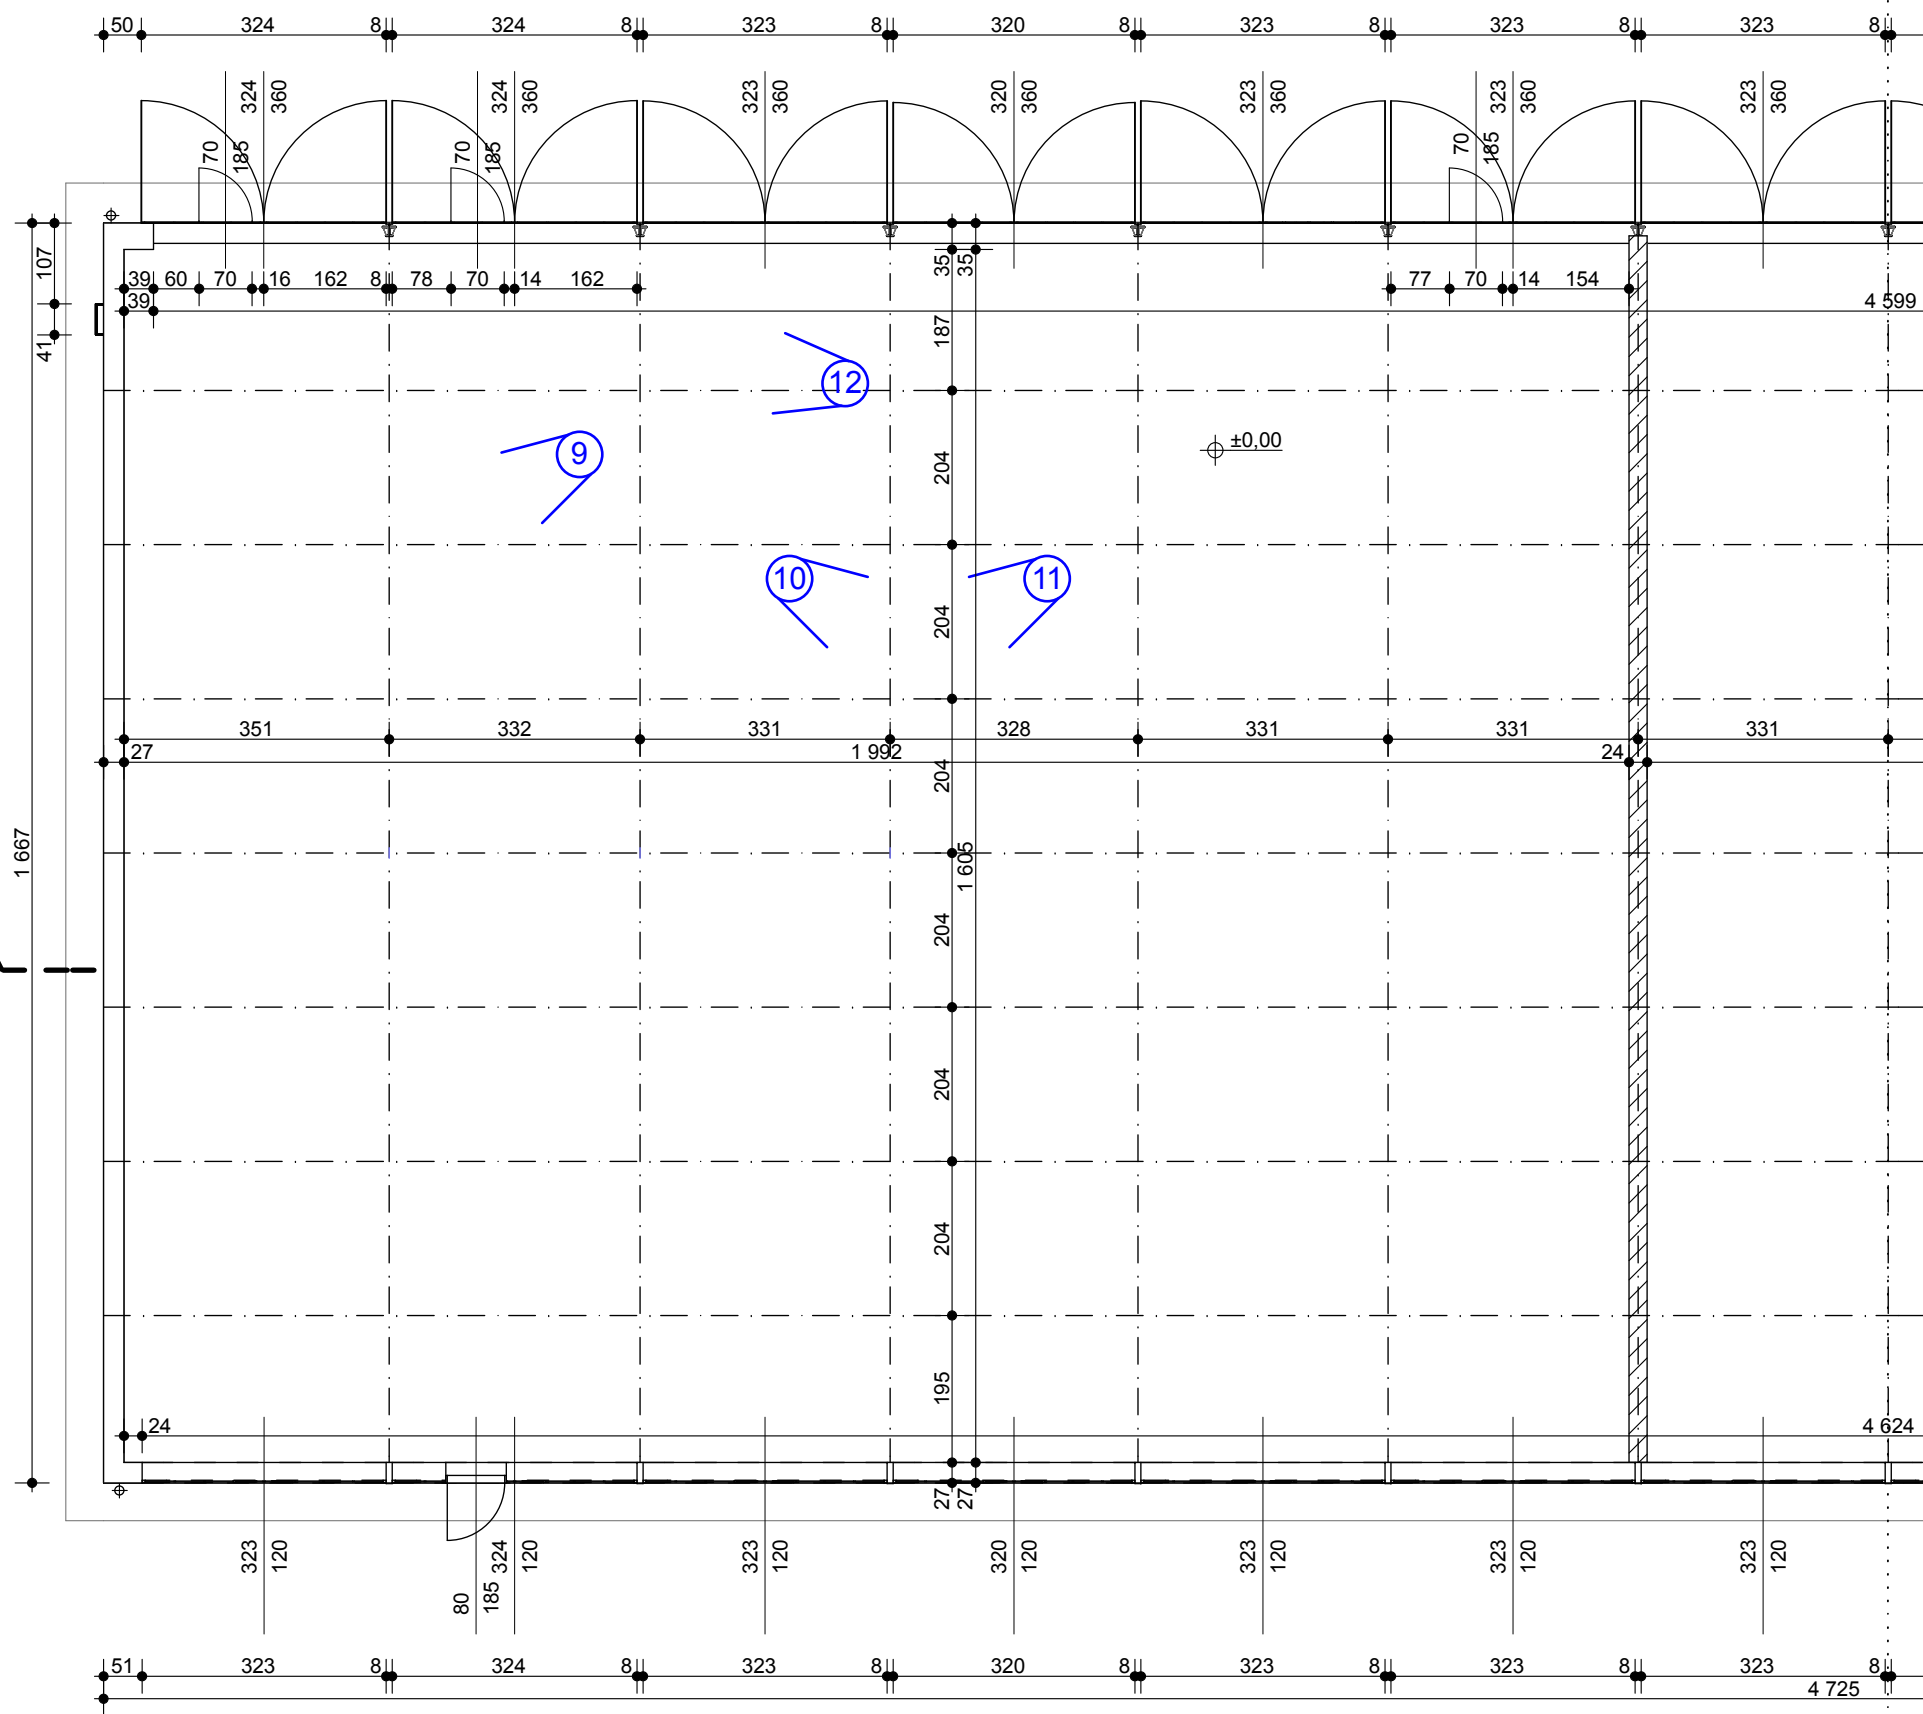

ul. Ossowskiego 3 m 17, 09-410 Płock; tel. 366-6880 ; kom: 600-366-609; e-mail: pbrzeski@pstonet.pl				Obiekt: Magazyn			
mgr inż. Piotr Brzeski				Adres: Strzeleckiego 3			
Projekt: Inwentaryzacja budynku				Nazwa rysunku: Parter			
funkcja	nazwisko i imię - numer uprawnień	data	podpis	Branda: architektura			
projektant:	mgr inż. arch. Piotr Brzeski upr.bud. MA / 003 / 03	VII 2007		Nr rys. A.01.2			
opracował:	Agata Chrobocińska	VII 2007		Skala: 1:100			