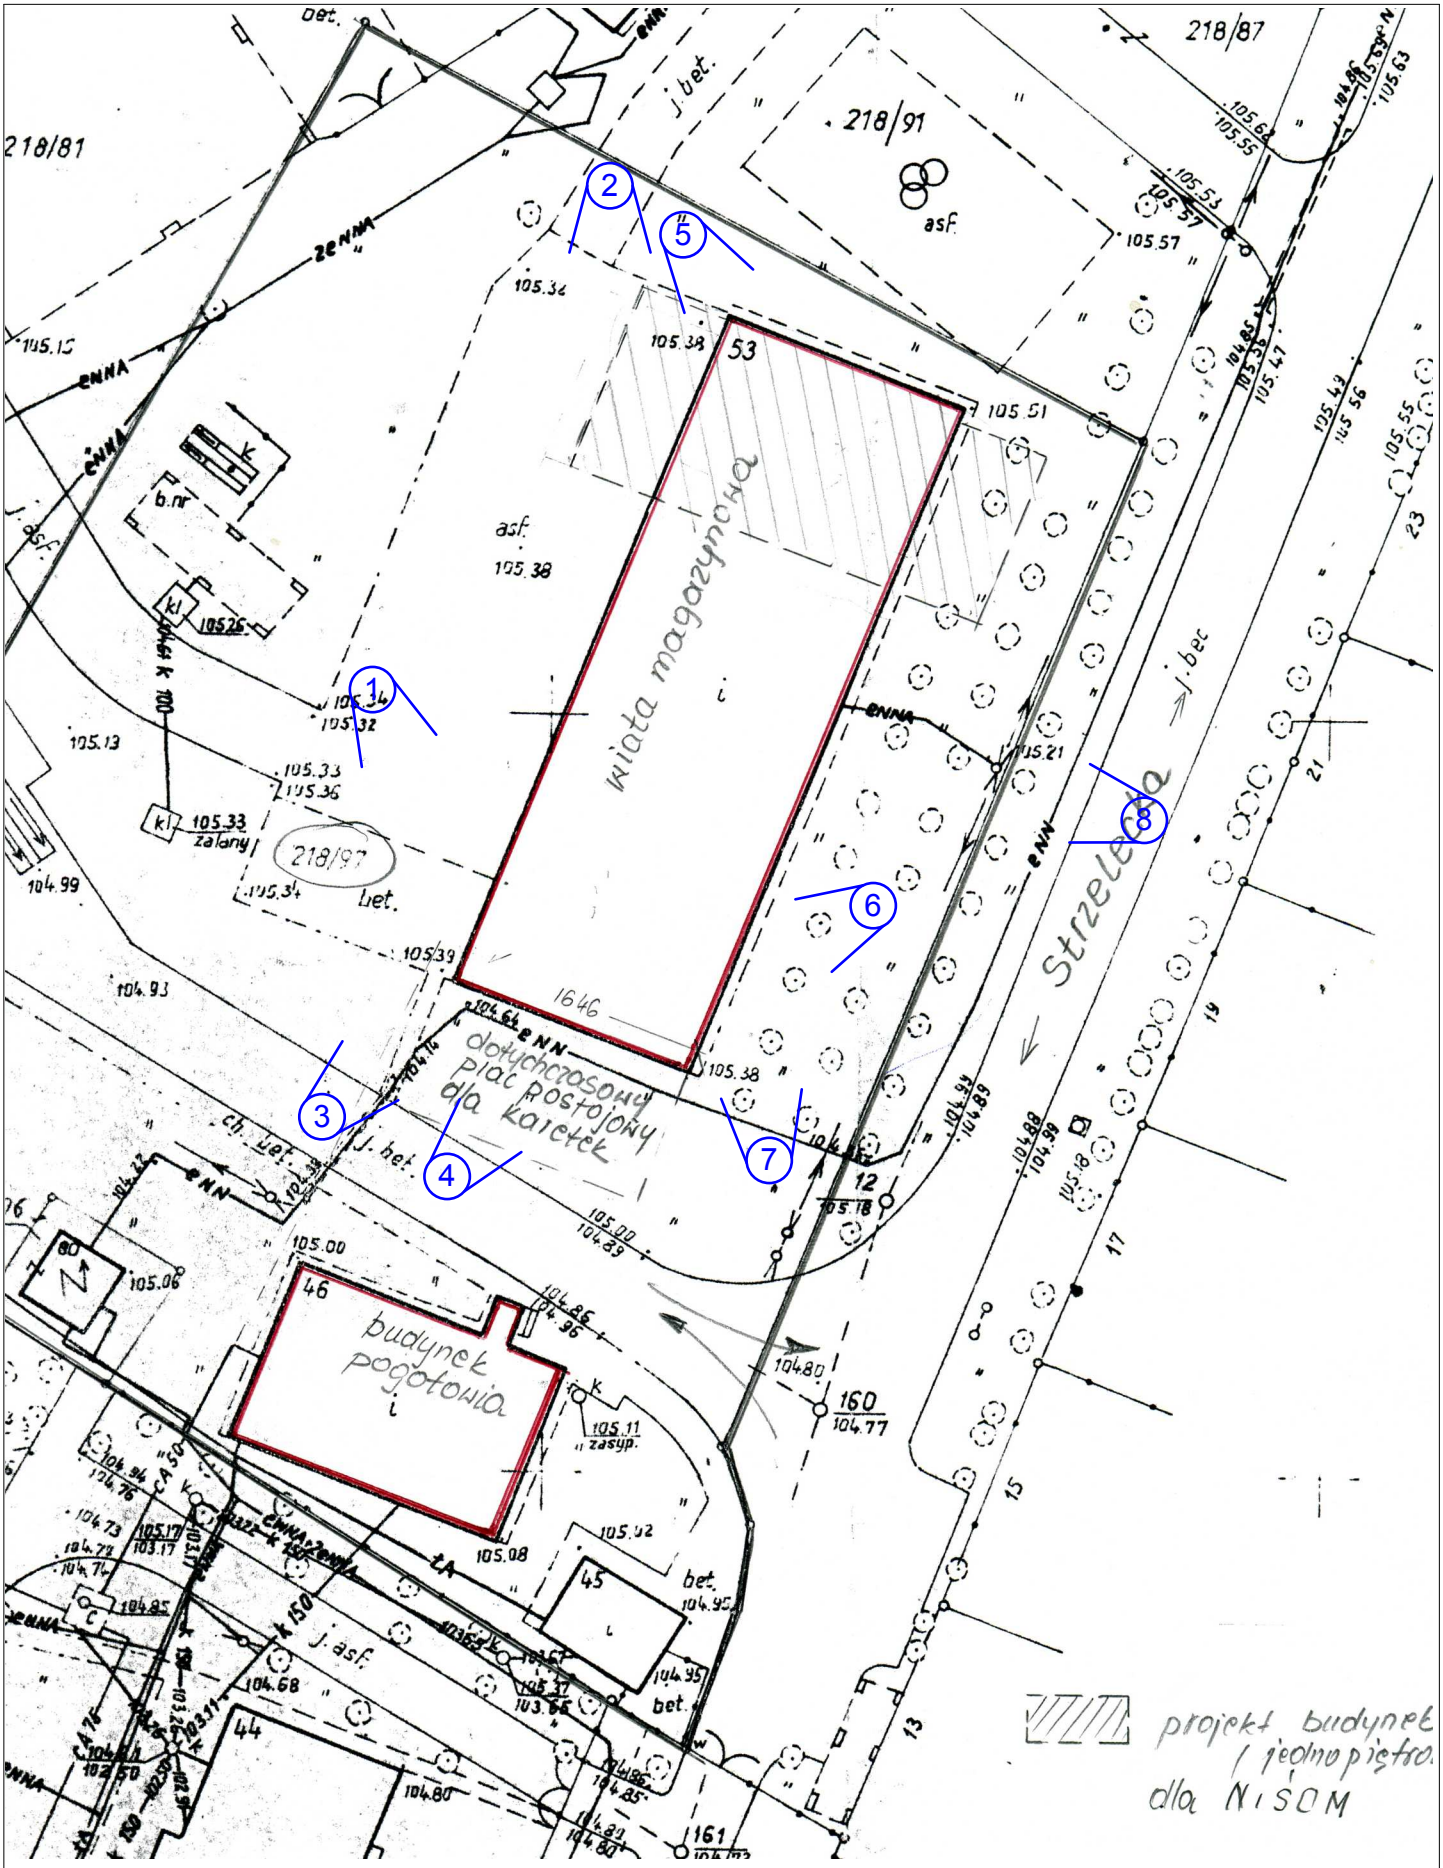


ul. Ossowskiego 3 m 17; 09-410 Płock;
tel: 366-6688 ; kom: 600-366-609;
e-mail: pbrzeski@petronet.pl

Architekt
mgr inż. Piotr Brzeski

| | |
|---|---|
| Obiekt: | Magazyn |
| Adres: | Strzeleckiego 3 |
| Projekt: | **Inwentaryzacja budynku** |

| funkcja | nazwisko i imię - numer uprawnień | data | podpis |
|---|---|---|---|
| projektant: | mgr inż. arch. Piotr Brzeski<br>upr.bud. MA / 003 / 03 | VII 2007 | |
| opracował: | Agata Chrobocińska | VII 2007 | |

Nazwa rysunku:

Branża: architektura

Nr rys. **A.01.1**

Skala: