


E-04

Elewacja Płd.


1:100

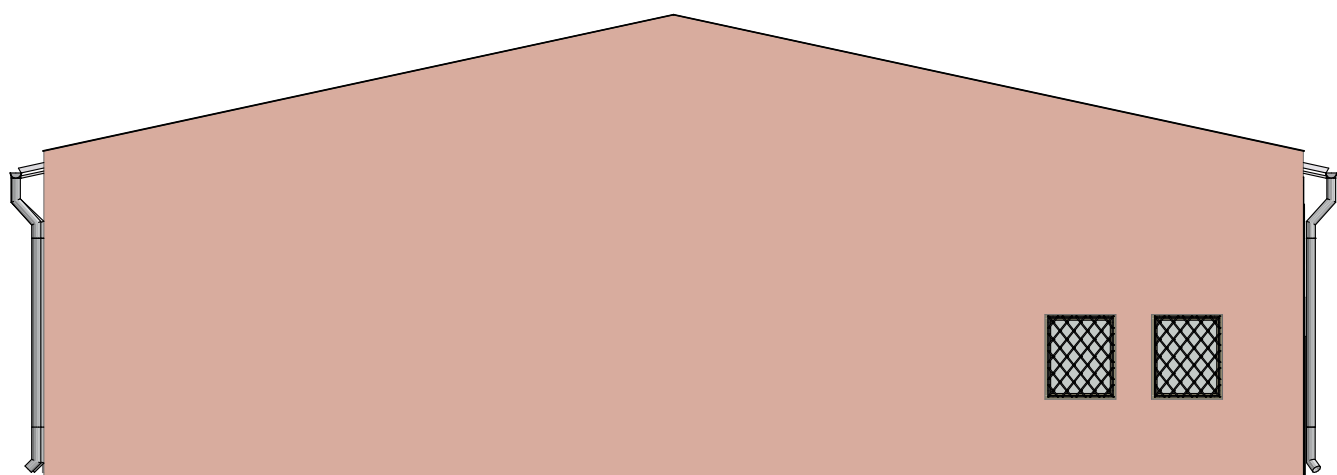

E-02

Elewacja Płn.

1:100

ul. Ossowskiego 3 m 17; 09-410 Płock; tel: 366-6688 ; kom: 600-366-609; e-mail: pbrzeski@petronet.pl				Obiekt: Magazyn	
				Adres: Strzeleckiego 3	
				Projekt: Inwentaryzacja budynku	
funkcja	nazwisko i imię - numer uprawnień		data	podpis	Nazwa rysunku: Elewacja Płn., Elewacja Płd.
projektant:	mgr inż. arch. Piotr Brzeski upr.bud. MA / 003 / 03		VII 2007		Branża: architektura
opracował:	Agata Chrobocińska		VII 2007		Nr rys. A.02.6
				Skala: 1:100	