



Przekroje normalne (zakres 1-5)

Skala 1:50


Przekrój 1-1

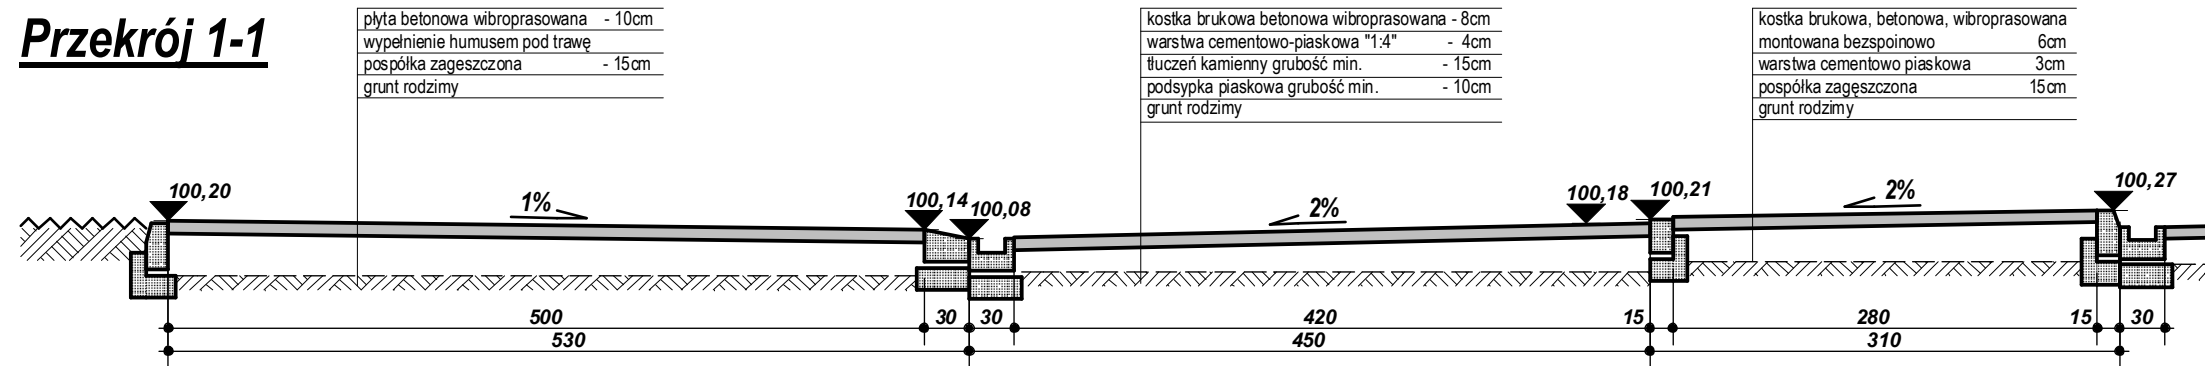


Przekrój 2-2

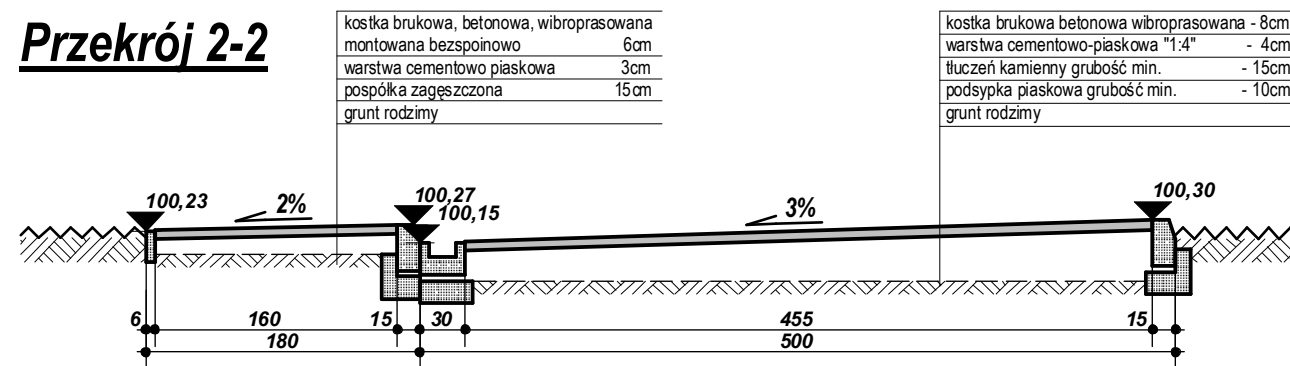

Przekrój 3-3

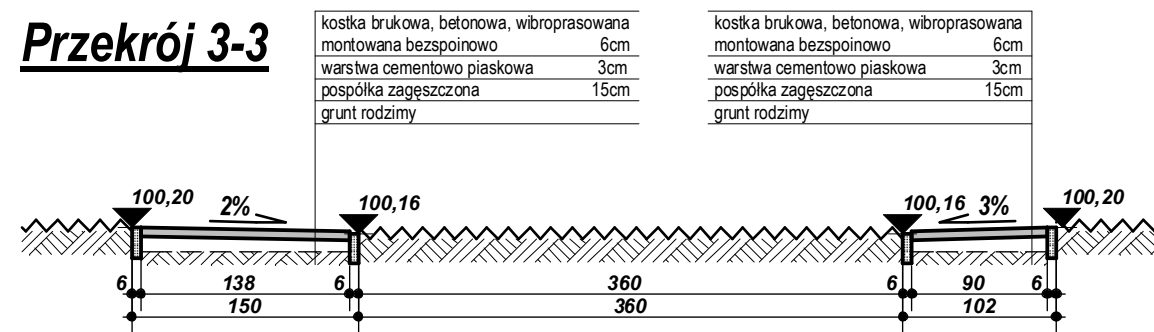


Przekrój 4-4

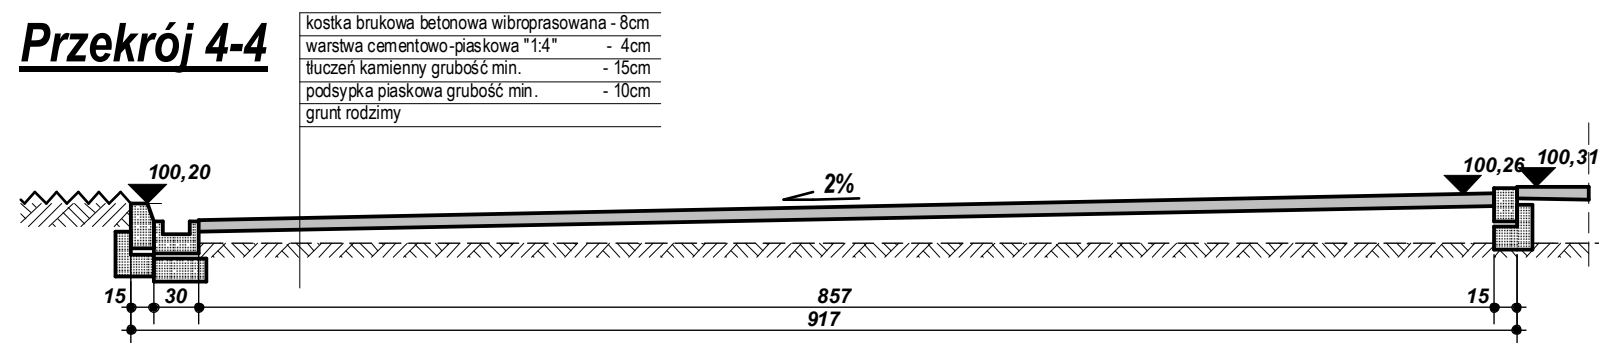

UWAGA:

Ponieważ przy projektowaniu nawierzchni wykorzystano istniejące ukształtowanie terenu pominięto szczegółowy bilans mas ziemnych, a wykopy pod nawierzchnie utwardzone kołowe i pieszce sprowadza się głównie do wykonania i profilowania koryt pod projektowane nawierzchnie.

Przekrój 5-5

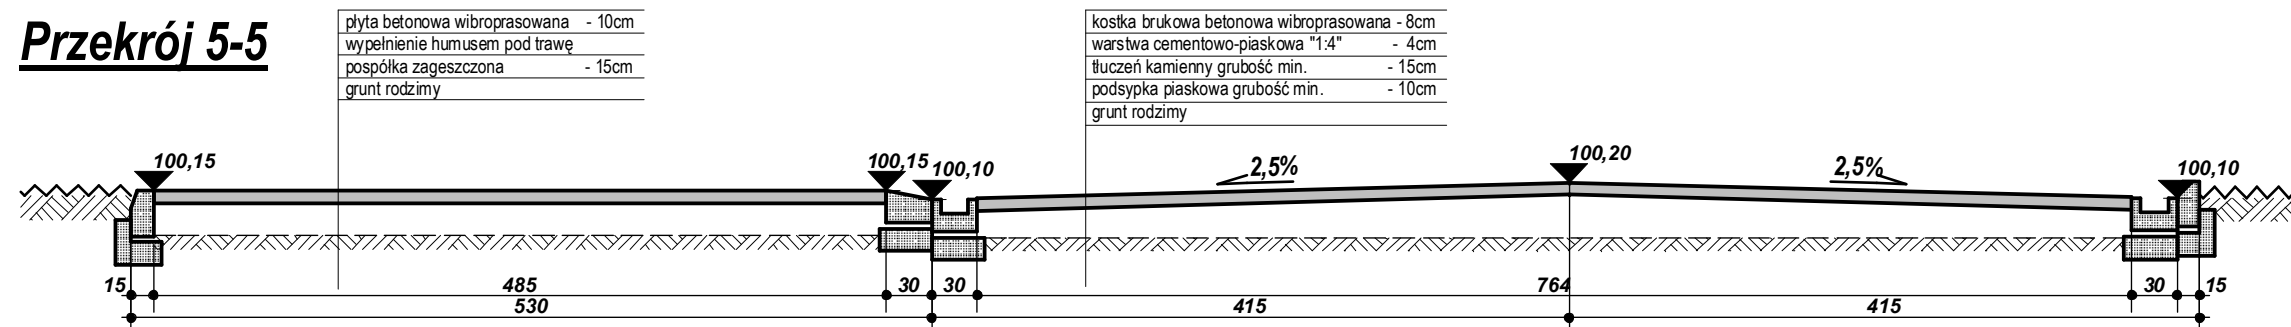

ul. M. Reja 23/09-400 Płock tel: +48 600 366091 fax: +48 24 362 6578 www.aplus-pb.pl; pbrzeski@aplus-pb.pl		Członek: WSPRITS w Płocku	
Adres: ul. Gwardii Ludowej 5, 09-400 Płock		Projekt: Projekt utwardzeń kołowych i piesznych na terenie WSPRITS	
Nazwa rysunku: Przekroje normalne (zakres 1-5)		Data: VI 2011	
funkcja: projektant	mgr inż. arch. Piotr Brzeski upr. bud. MA / 003 / 03	podpis: []	branża: architektura
opracował: mgr inż. arch. Agata Młczarek	VI 2011	Skala: 1:50	nr rys.: 02