



Przekroje konstrukcyjne - obrzeża kołowe 2

Skala 1:20

KRAWĘŻNIK PRZY ŚCIEKU

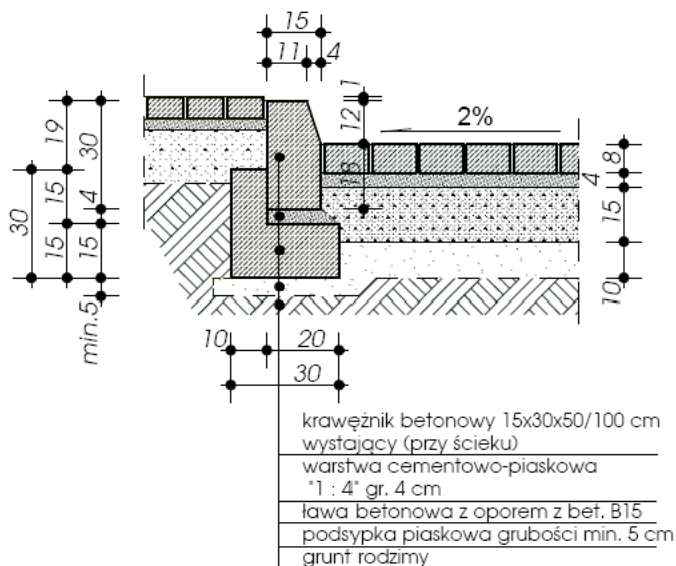

KRAWĘŻNIK NAJAZDOWY

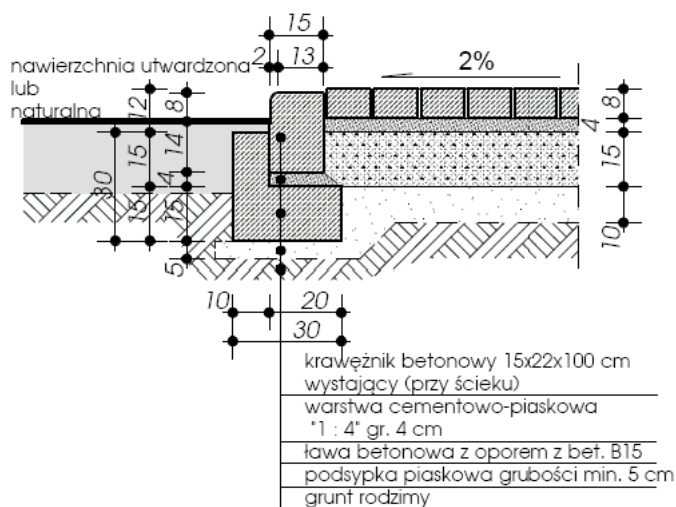


PRZYKŁADOWE MATERIAŁY OBRZEŻY (JADAR, LIBET)



KRAWĘŻNIK NAJAZDOWY



KRAWĘŻNIK TRAPEZOWY

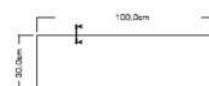

KRAWĘŻNIK SKOŚNY

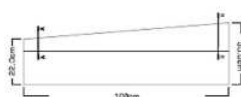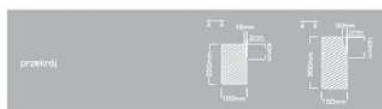

ul. M. Reja 23, 09-400 Płock tel: +48 800 36609 fax: +48 24 362 6578 www.ad.usp.pl, pbrzeski@aplus-pb.pl				Obiekt: WSPRITS w Płocku	
Adres: ul. Gwardii Ludowej 5, 09-400 Płock				Projekt: Projekt utwardzeń kołowych i pieszych na terenie WSPRITS	
		Nazwa rysunku: Przekroje konstrukcyjne obrzeża kołowe 2			
linkup	nazwisko i imię - numer uprawnień	data	podpis	projektant	
mgr inż. arch. Piotr Brzeski	upr.bud. MA / 003 / 03	VI 2011		Barzisz architektura	
opracował	mgr inż. arch. Agata Milczarek	VI 2011		Skala: 07	