Przekroje konstrukcyjne - ciągi i obrzeża piesze
Skala 1:20

CIĄGI PIESZE (CHODNIKI)

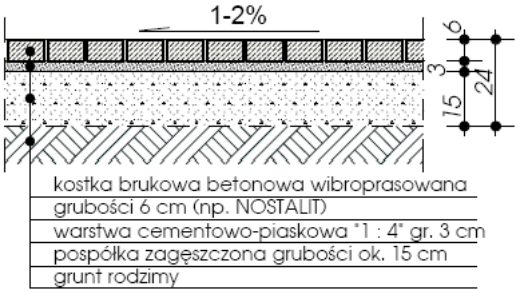

OBRZEŻA CHODNIKOWE

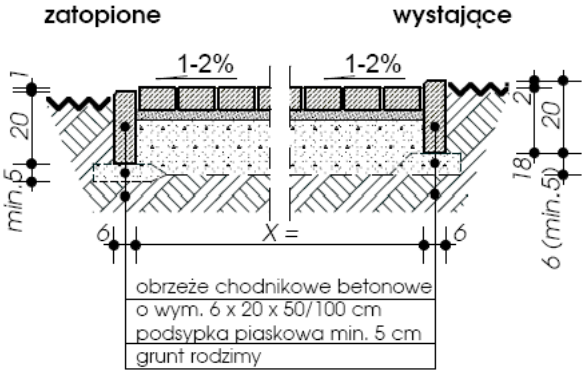

PRZYKŁADOWE MATERIAŁY OBRZEŻA CHODNIKOWE

małe 20x6x100 cm
duże 25/30x8x100 cm

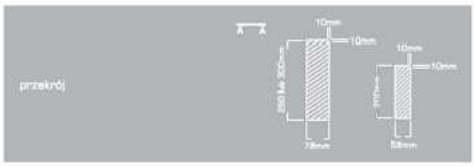

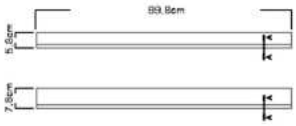

Zetawienie elementów utwardzeń i obrzeży pieszych:

	ETAP I	ETAP II
ELEMENTY UTWARDZEŃ:		
1. nawierzchnie komunikacji pieszej	*= 182,2 m²*	*= 128,4 m²*
OBRZEŻA KOMUNIKACJI PIESZEJ:		
1. obrzeża chodnikowe 6x20x 50/100 cm	*= ok.155 mb*	*= ok.50 mb*

Powierzchnia nawierzchni i łączna długość obrzeży podana w rzucie poziomym.

PRZYKŁADOWE MATERIAŁY POWIERZCHNI CIĄGÓW PIESZYCH
kostka chodnikowa gr 6 cm (NOSTALIT)

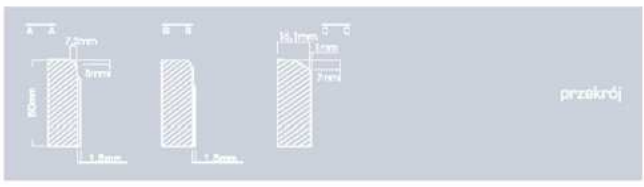

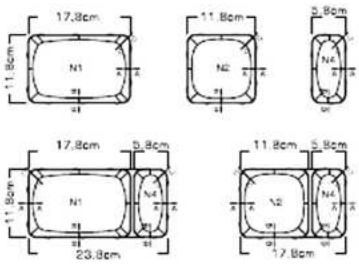

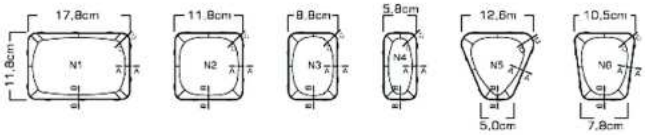

ul. M. Reja 23;09-400 Płock tel:+48 600 366609;fax:+48 24 362 6578 www.aplus-pb.pl; pbrzesk@aplus-pb.pl A PLUS		Obiekt:	WSPRiTS w Płocku		
		Adres:	ul. Gwardii Ludowej 5, 09-400 Płock		
		Projekt:	Projekt utwardzeń kołowych i pieszych na terenie WSPRiTS		
funkcja	nazwisko i imię - numer uprawnień	data	podpis	Nazwa rysunku: Przekroje konstrukcyjne - ciągi i obrzeża piesze	
projektant	mgr inż. arch. Piotr Brzeski upr.bud. MA / 003 / 03	VI 2011		Branża: architektura	Nr rys.
opracował	mgr inż. arch. Agata Milczarek	VI 2011		Skala:	05